


## PROGETTO DI VARIANTE

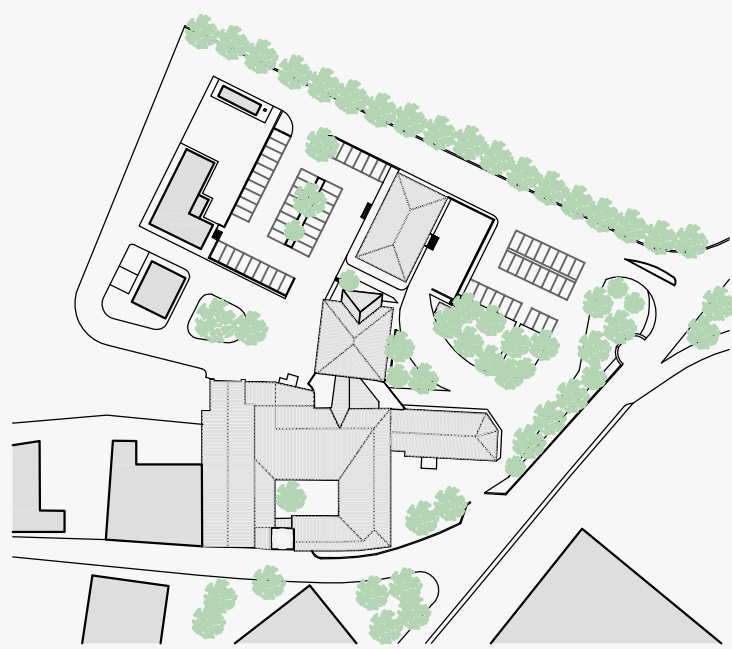

STATO APPROVATO  
pianta piano secondo seminterrato

CODICE ELAB.		TAV.2	
Formato	A1	Data	14/03/2018
		Scala	1:100
<b>PROGETTISTI</b> <i>Arch. Subicini Roberto</i> <i>Ing. Adamo Fortini</i> <i>Ing. Sergio Saluatori</i>		<b>DIRETTORE DEI LAVORI</b> <i>Geom. Mario Taborchi</i>	

TAV.2

KEYPLAN PIANTA PIANO SECONDO SEMINTERRATO



 SPOGLIATOI PERSONALE (120 mq)

PIANTA PIANO SECONDO SEMINTERRATO - SCALA 1:100

