


## PROGETTO DI VARIANTE

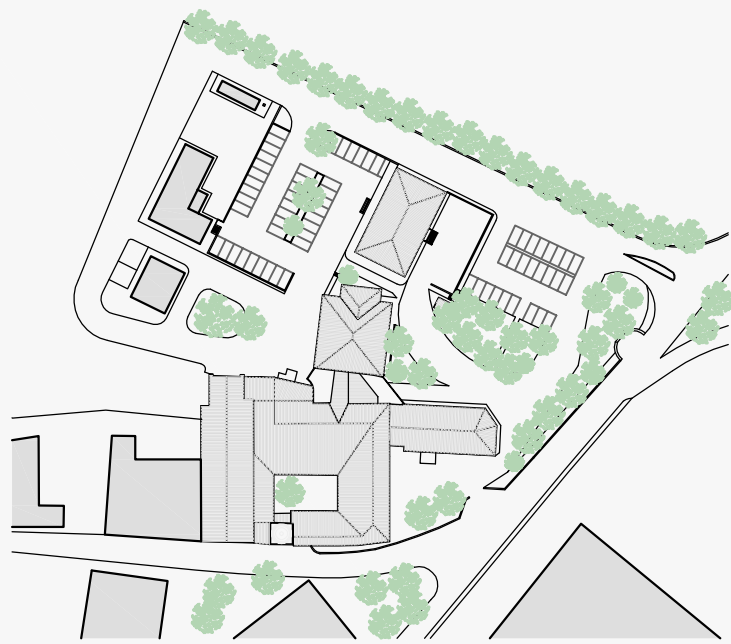


### PROGETTO ARCHITETTONICO CASA DELLA SALUTE

STATO APPROVATO  
pianta piano primo sottostada e pianta piano terra

CODICE ELAB. TAV.9			
Formato	A1+	Data	14/03/2018
		Scala	1:100
PROGETTISTI Arch. Subicini Roberto Ing. Adamo Fortini Ing. Sergio Salvatori		DIRETTORE DEI LAVORI Geom. Mario Taborchi	


TAV.9

## PIANTA PIANO SOTTOSTRADA - SCALA 1:100

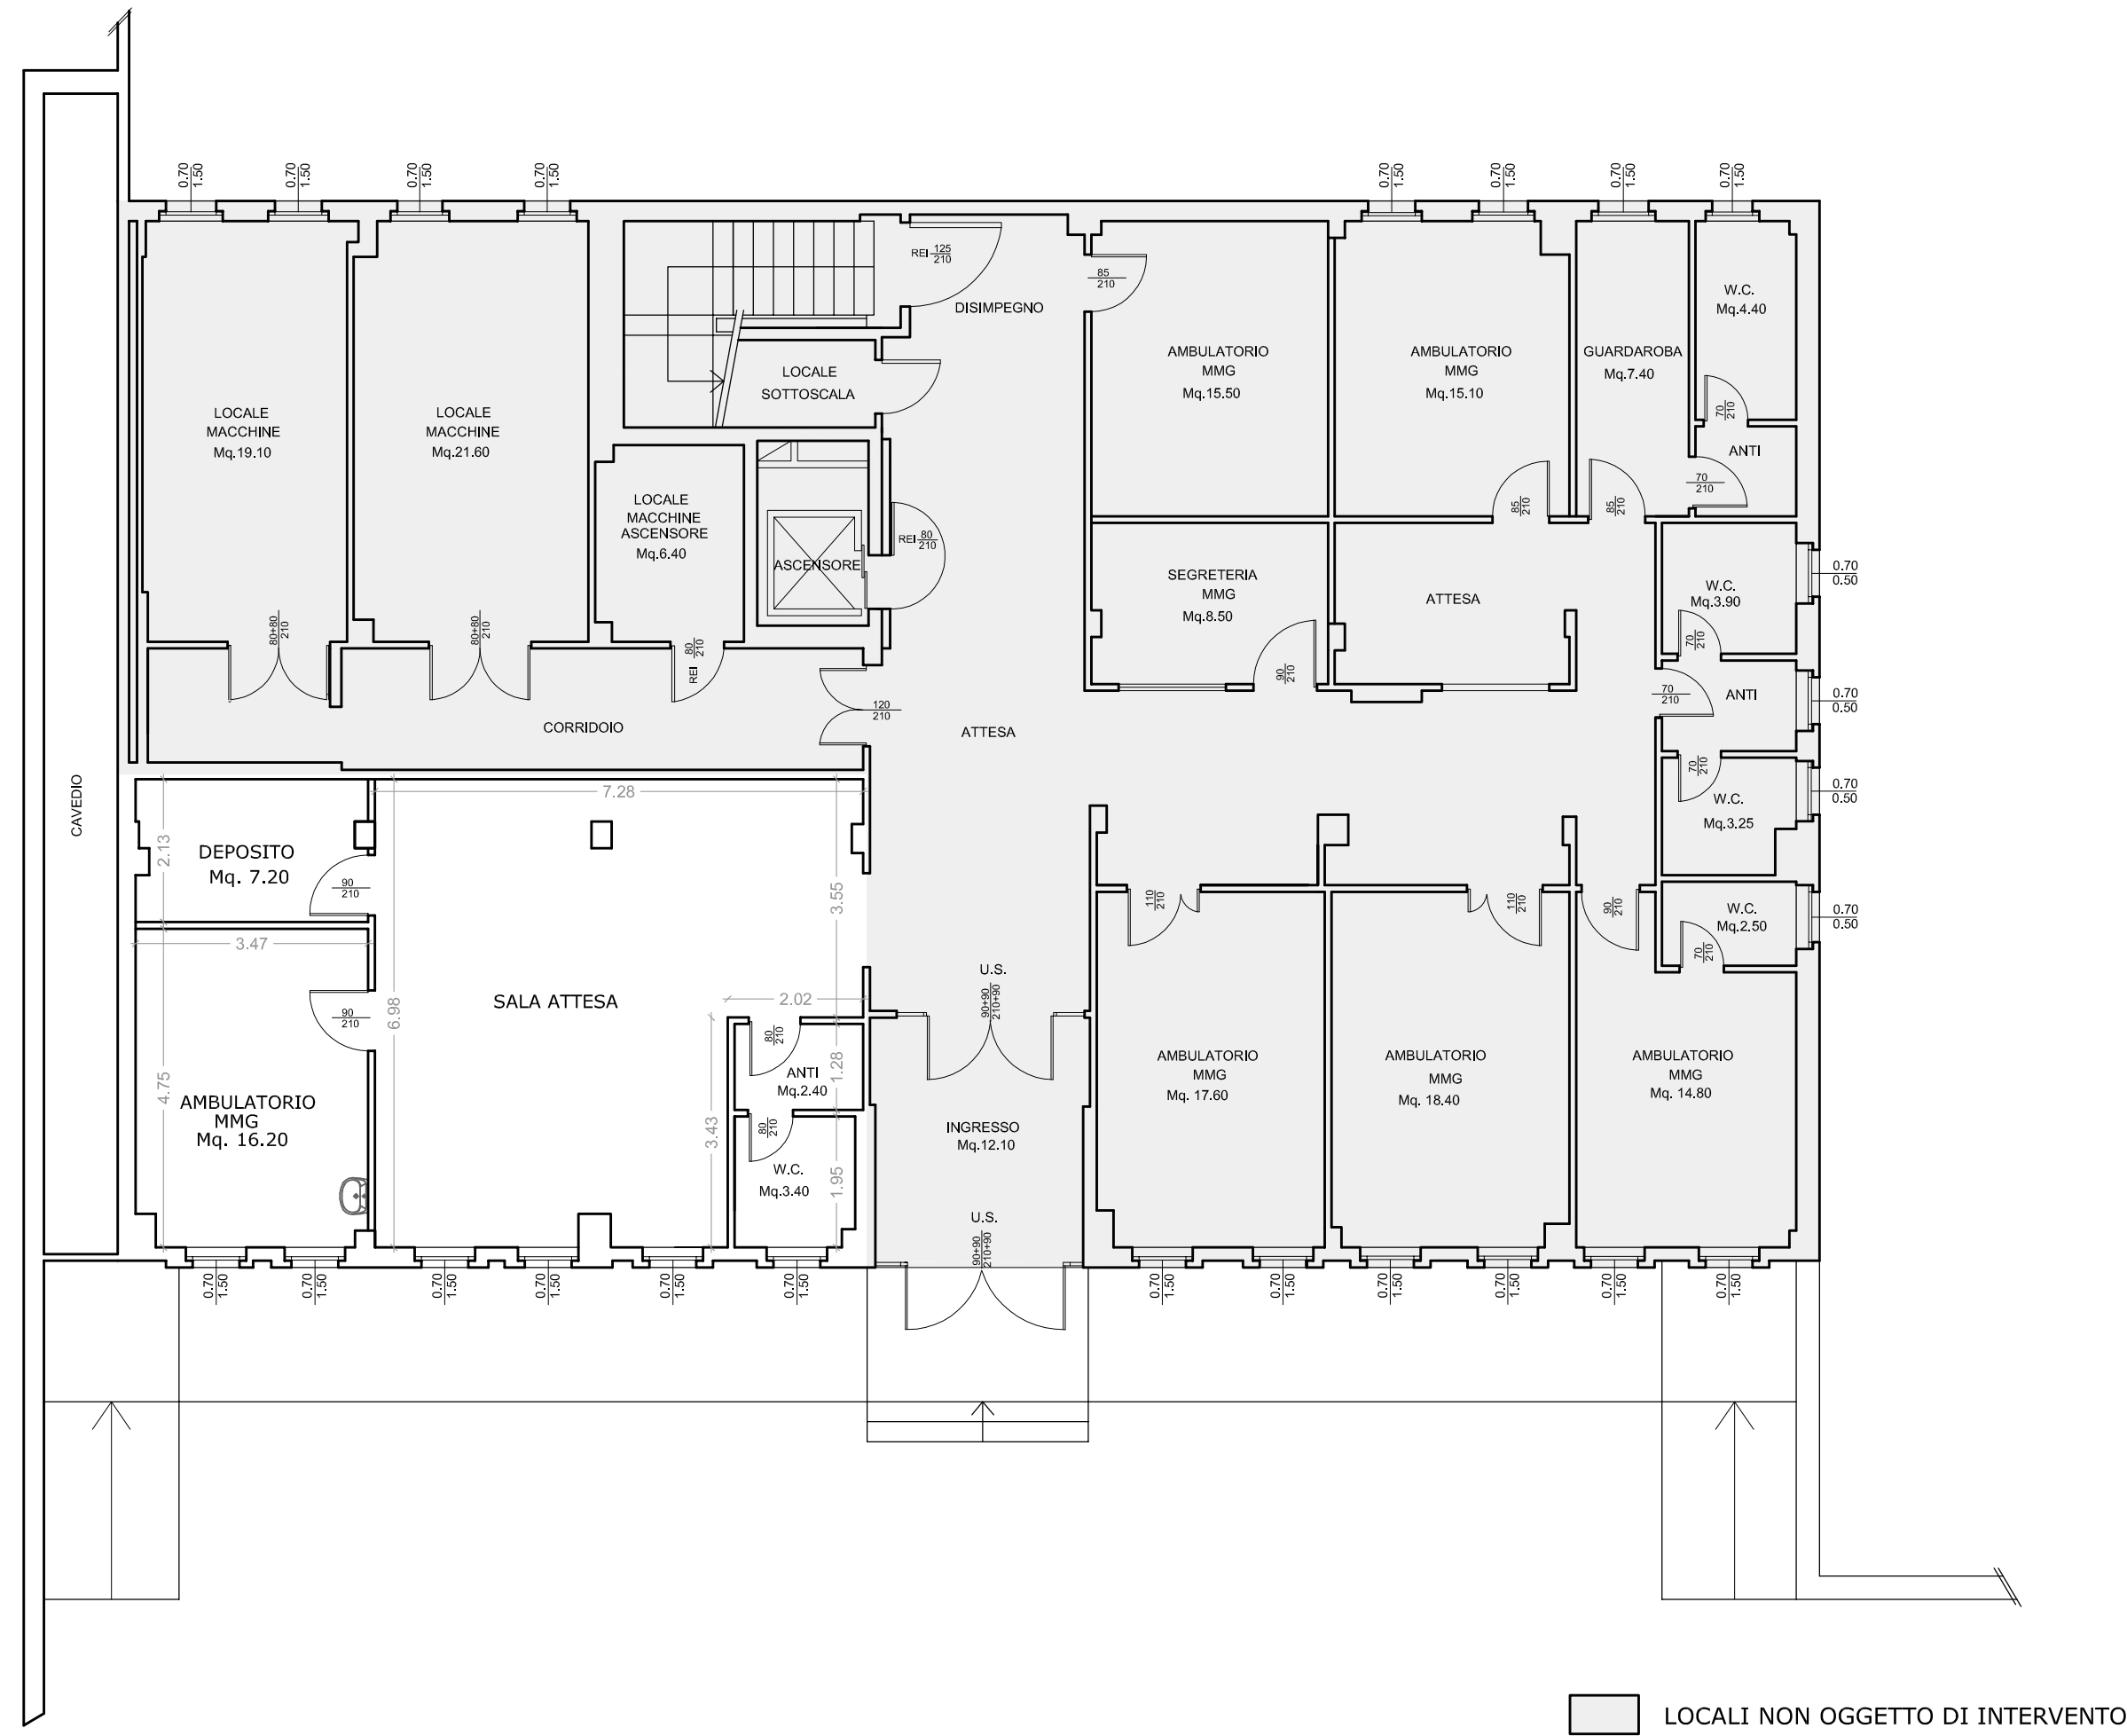


LOCALI NON OGGETTO DI INTERVENTO

## KEYPLAN PIANTA PIANO SOTTOSTRADA

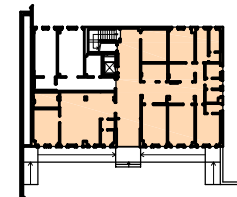


## KEYPLAN PIANTA PIANO TERRA

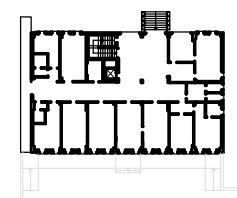


AMBULATORI MEDICI MEDICINA GENERALE MMG (300 MQ)

## PARTICOLARE RINGHIERA - SCALA 1:25

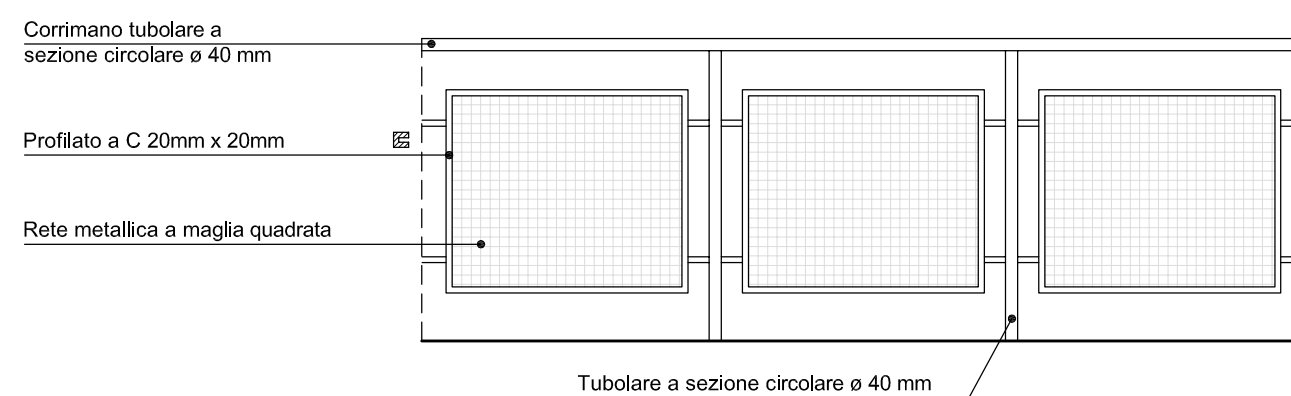

## PIANTA PIANO TERRA - SCALA 1:100

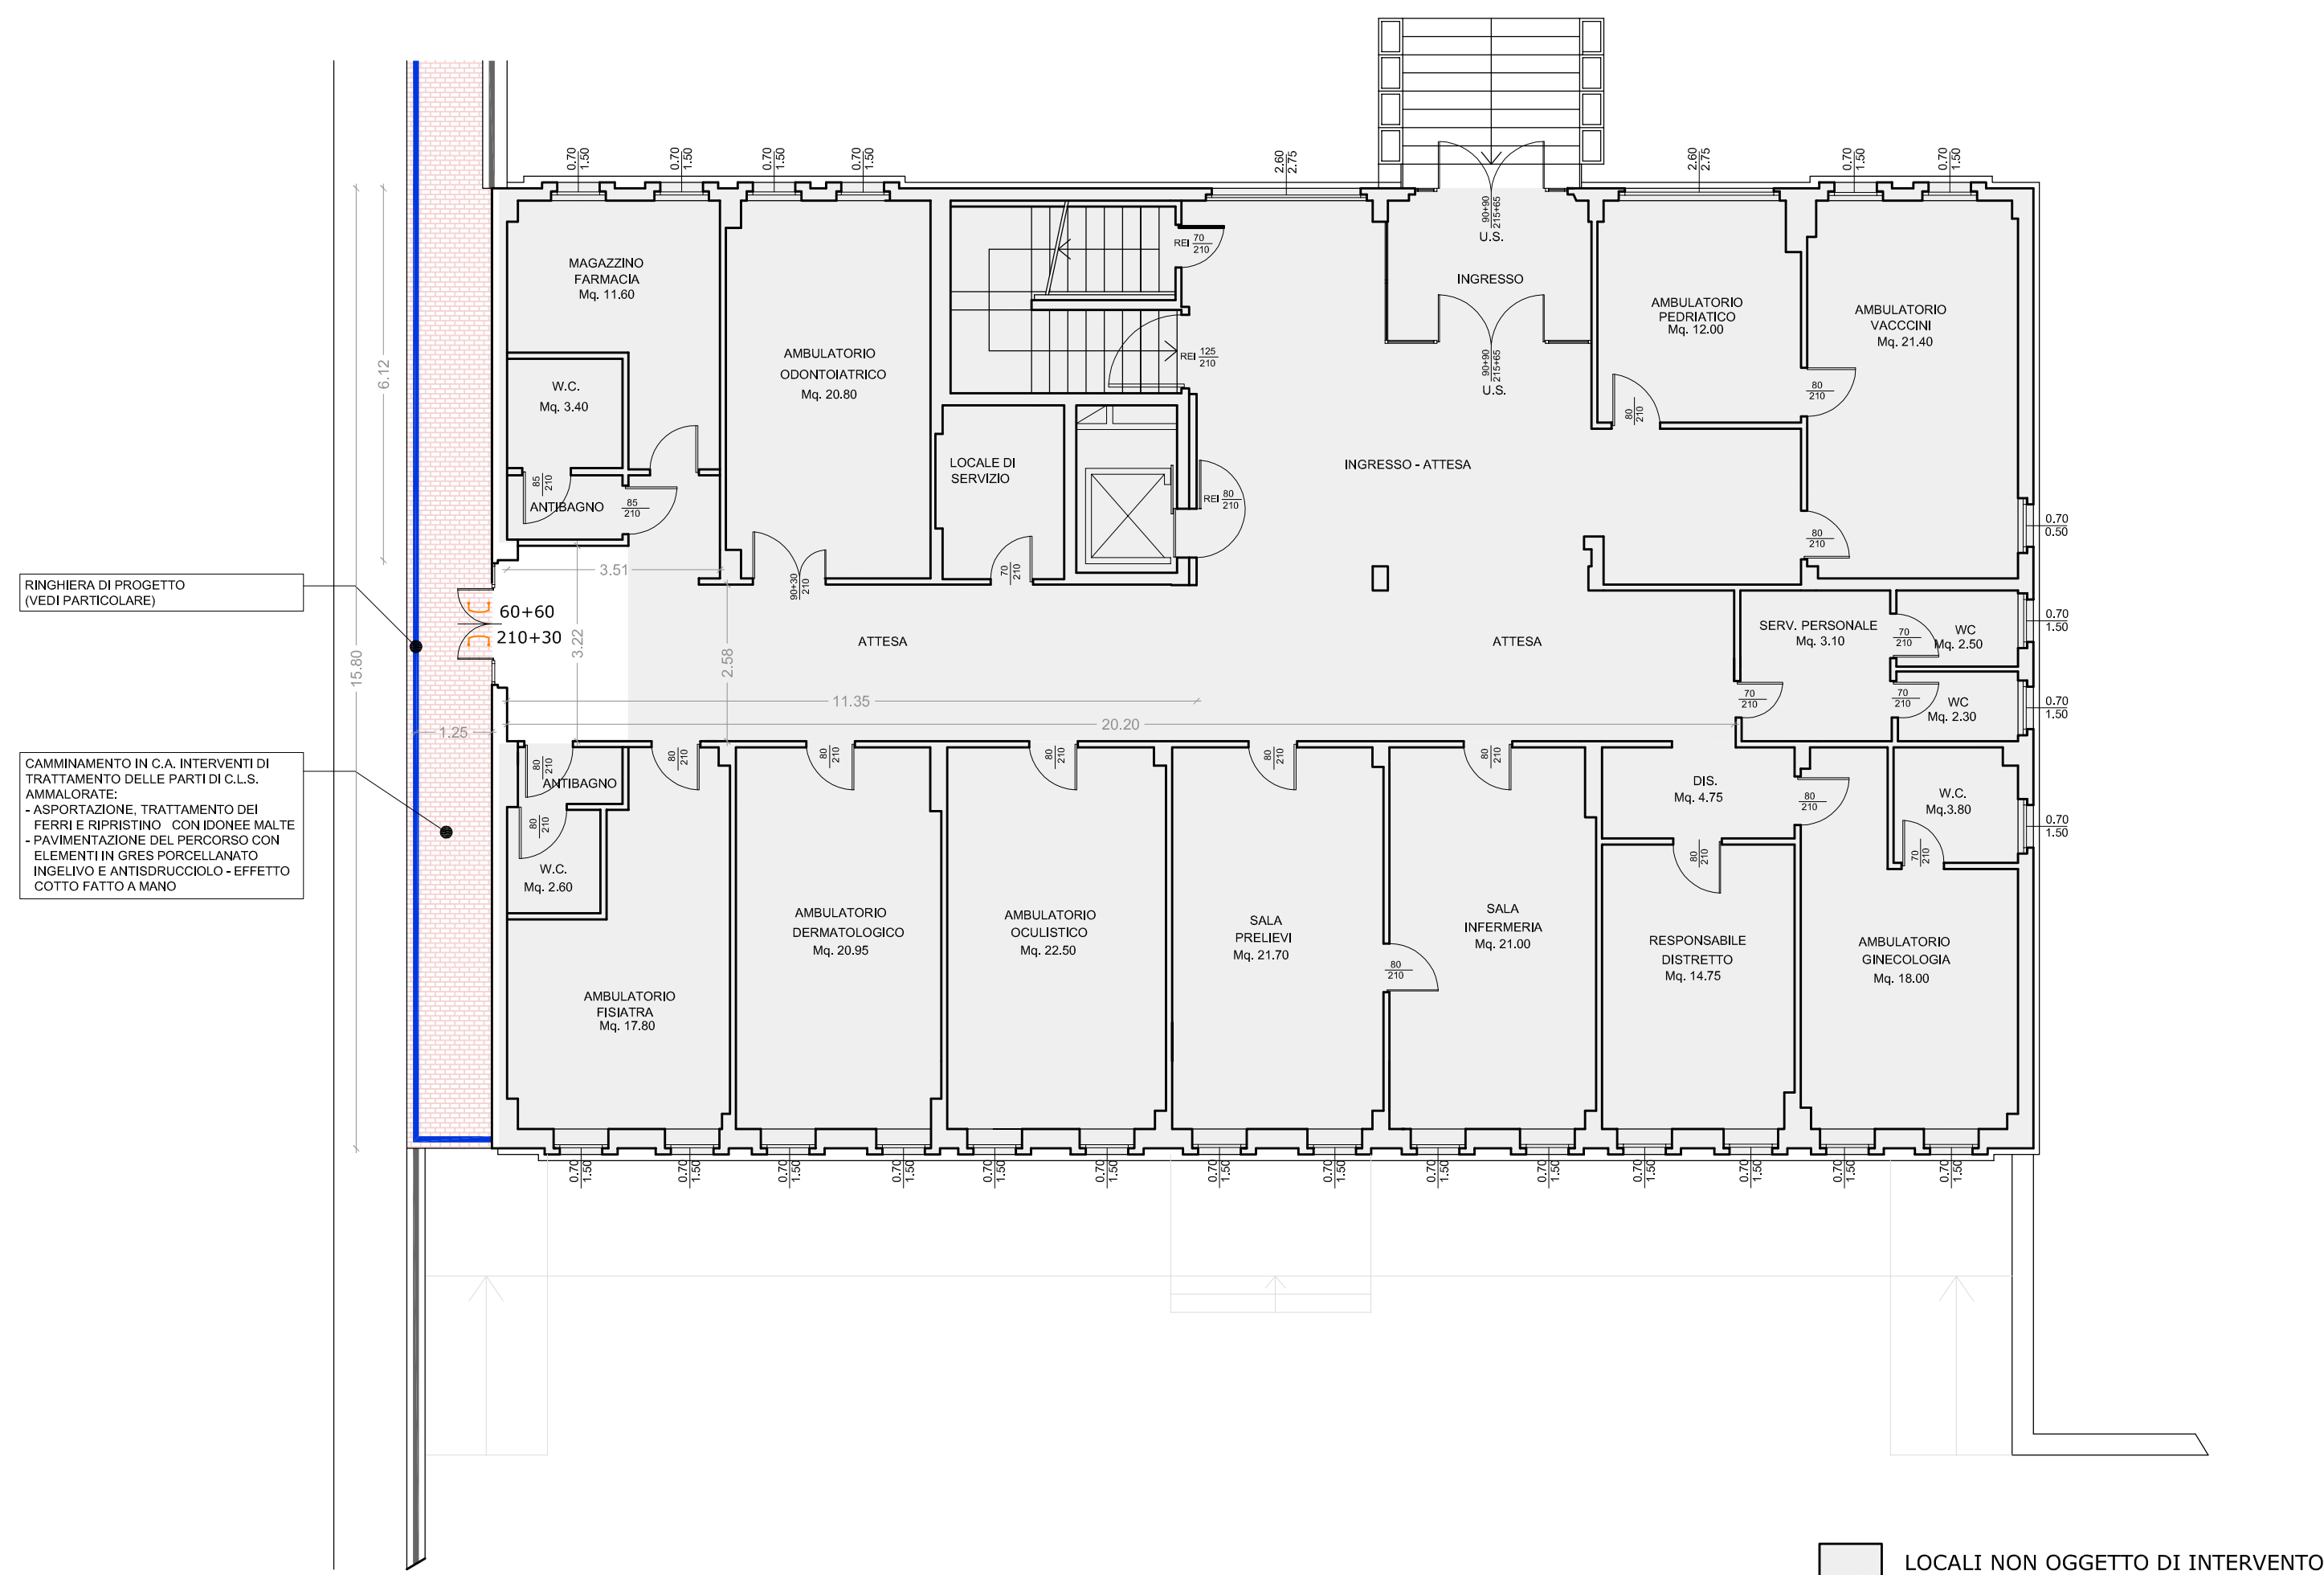

LOCALI NON OGGETTO DI INTERVENTO