


PROGETTO DI VARIANTE

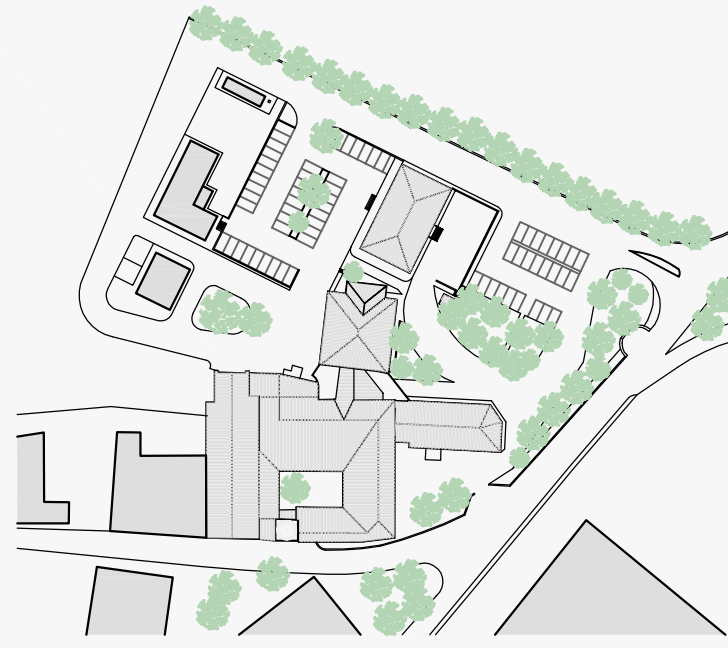


PROGETTO ARCHITETTONICO
STABILIMENTO OSPEDALIERO

STATO APPROVATO
pianta piano primo

CODICE ELAB.	TAV.5		
Formato	A0+	Data	14/03/2018
		Scala	1:100
PROGETTISTI		DIRETTORE DEI LAVORI	
Arch. Subicini Roberto Ing. Adamo Fotini Ing. Sergio Salvatori		Geom. Mario Taborchi	

TAV.5

KEYPLAN PIANTA PIANO PRIMO

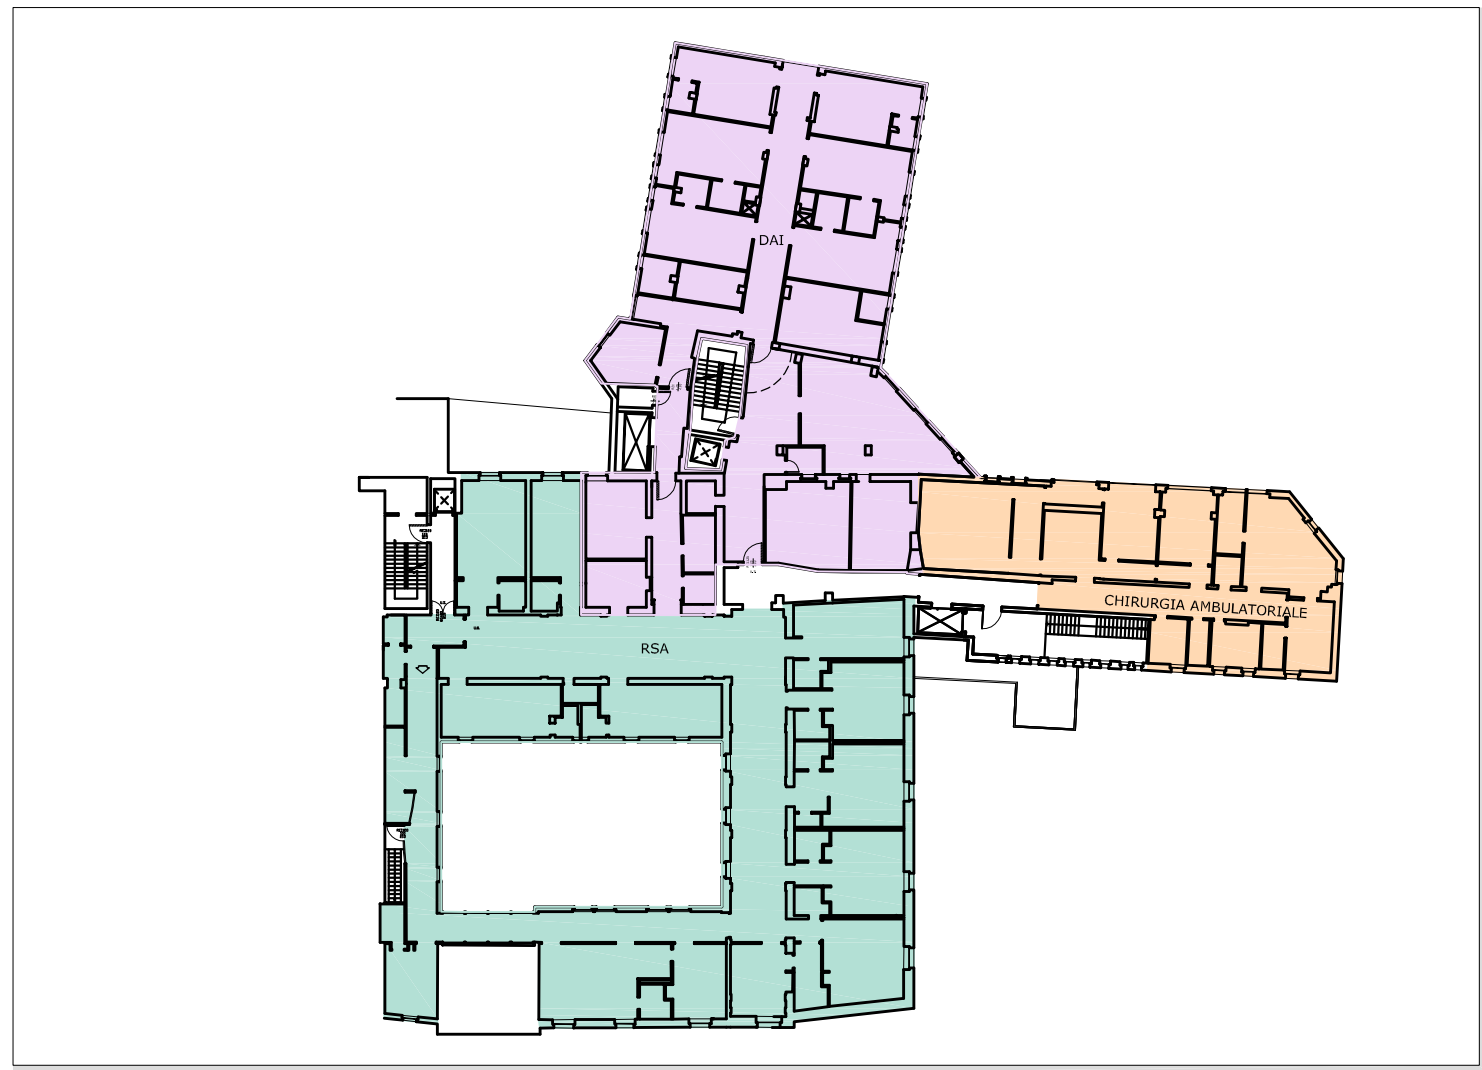

- RESIDENZA SANITARIA ASSISTITA - RSA (784 MQ)
- CENTRO PER I DISTURBI DELL'ALIMENTAZIONE INCONTROLLATA - DAI (625 MQ)
- CHIRURGIA AMBULATORIALE (265 MQ)

PIANTA PIANO PRIMO - SCALA 1:100

LOCALI NON OGGETTO DI INTERVENTO

