


PROGETTO DI VARIANTE

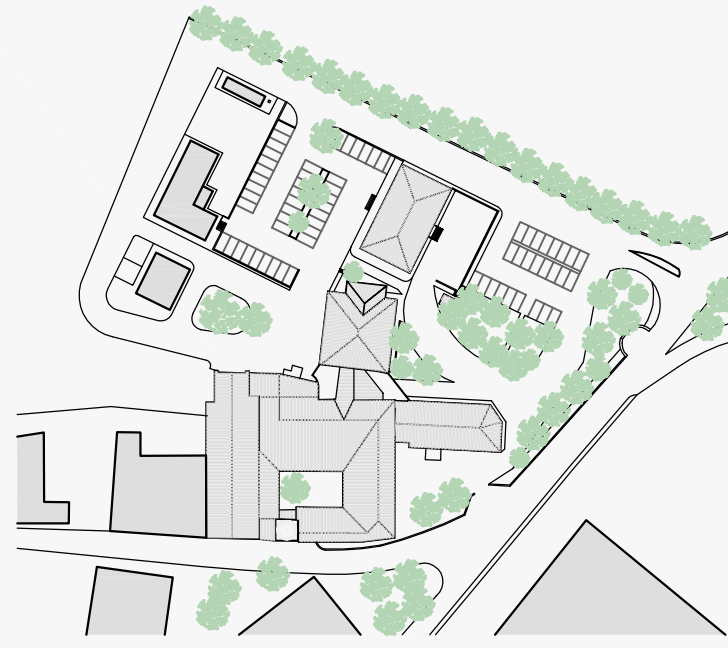


PROGETTO ARCHITETTONICO  
STABILIMENTO OSPEDALIERO

STATO APPROVATO  
pianta piano terra

CODICE ELAB.	TAV.4		
Formato	A0+	Data	14/03/2018
		Scala	1:100
PROGETTISTI		DIRETTORE DEI LAVORI	
Arch. Subicini Roberto Ing. Adamo Fortini Ing. Sergio Salvatori		Geom. Mario Taborchi	

TAV.4

KEYPLAN PIANTA PIANO TERRA

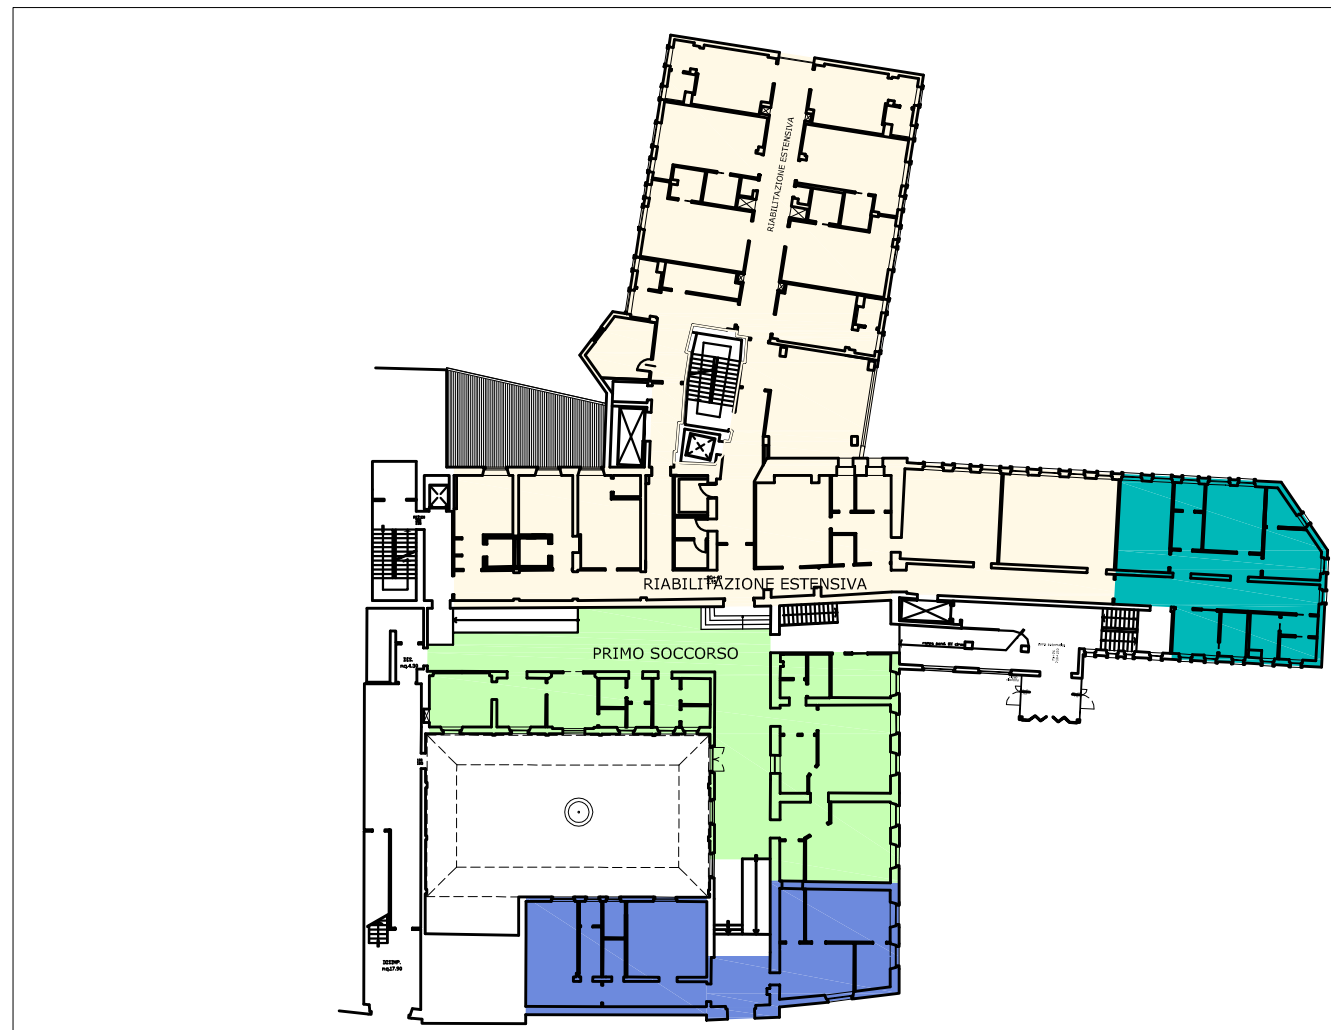

- RIABILITAZIONE ESTENSIVA (826 MQ)
- CENTRO ODONTOIATRICO (147 MQ)
- PRIMO SOCCORSO (327 MQ)
- CENTRO RACCOLTA SANGUE - CRS (177 MQ)

PIANTA PIANO TERRA - SCALA 1:100

LOCALI NON OGGETTO DI INTERVENTO

