


LEGENDA:

- DEMOLIZIONI
- COSTRUZIONI




- POLIAMBULATORIO
- CENTRO UNICO PRENOTAZIONI - CUP
- DIAGNOSTICA PER IMMAGINI
- RIGENERAZIONE PASTI
- SPOGLIATOI DONNE
- AMBULATORI MEDICI MEDICINA GENERALE MMG

PARTICOLARE RINGHIERA - SCALA 1:25

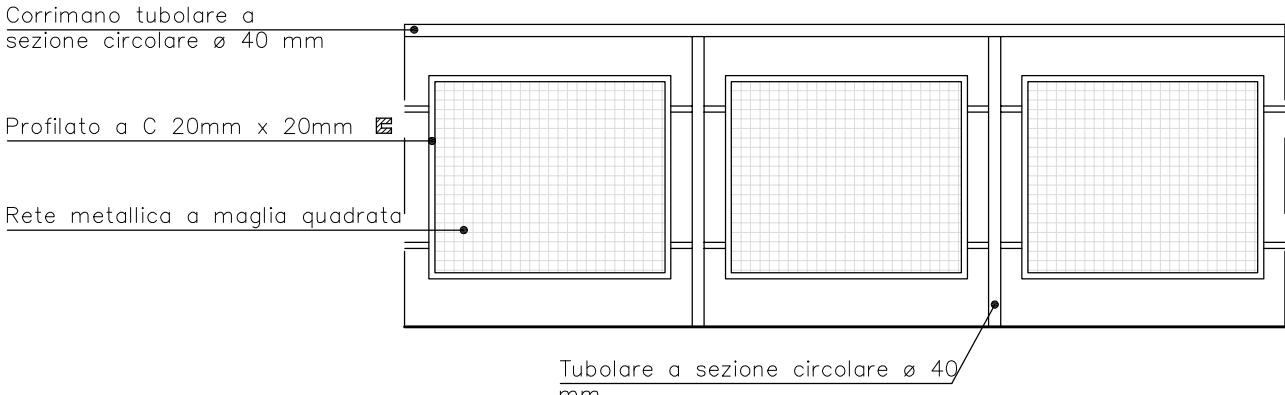

PROGETTO DI VARIANTE

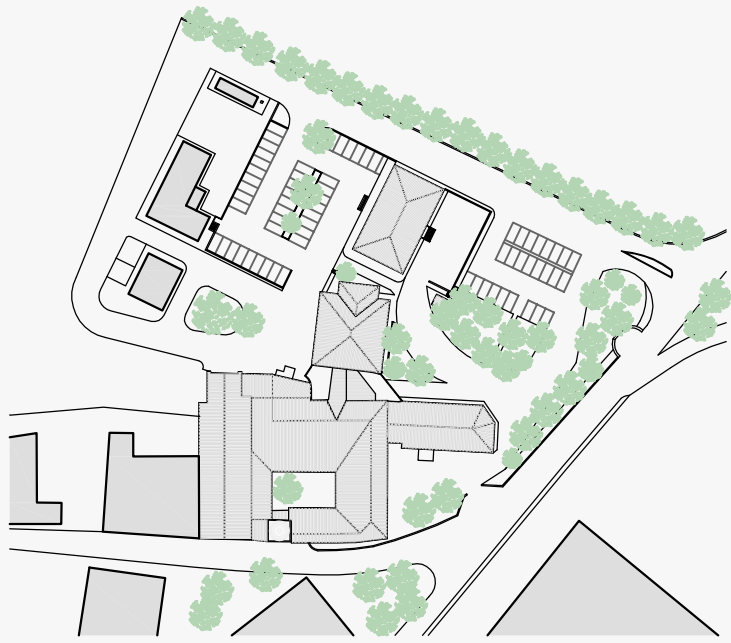

PROGETTO ARCHITETTONICO
STABILIMENTO OSPEDALIERO

SOVRAPPONTO
pianta piano primo seminterrato

CODICE ELAB.		TAV.19	
Formato	A1+	Data	14/03/2018
Scala		1:100	
PROGETTISTI		DIRETTORE DEI LAVORI	
Arch. Subicini Roberto Ing. Adamo Fortini Ing. Sergio Salvatori		Geom. Mario Tabacchini	