


PROGETTO DI VARIANTE

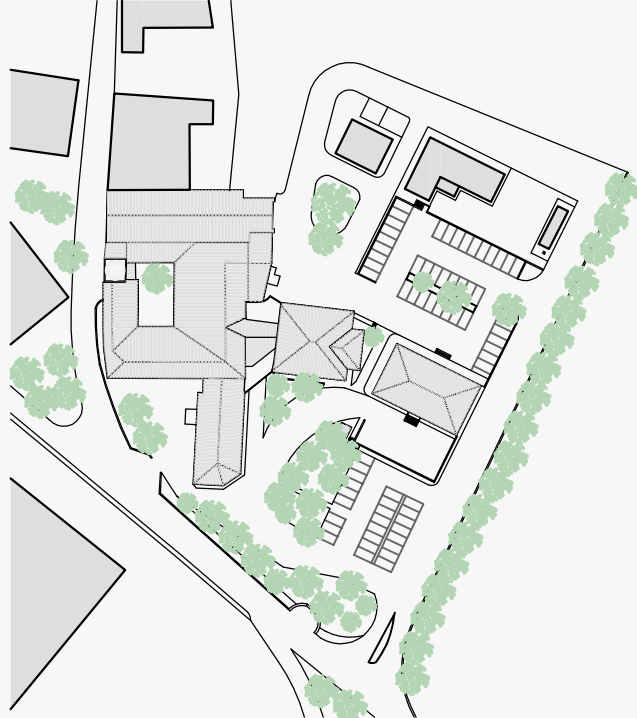

PROGETTO ARCHITETTONICO  
STABILIMENTO OSPEDALIERO


PROGETTO  
pianta piano terra

CODICE ELAB. TAV.13

Formato A0+ Data 14/03/2018 Scala 1:100

PROGETTISTI Arch. Stefano Paganò Ing. Adriano Farnet Ing. Sergio Santoni

DIRETTORE DEI LAVORI Geom. Mario Turchetti

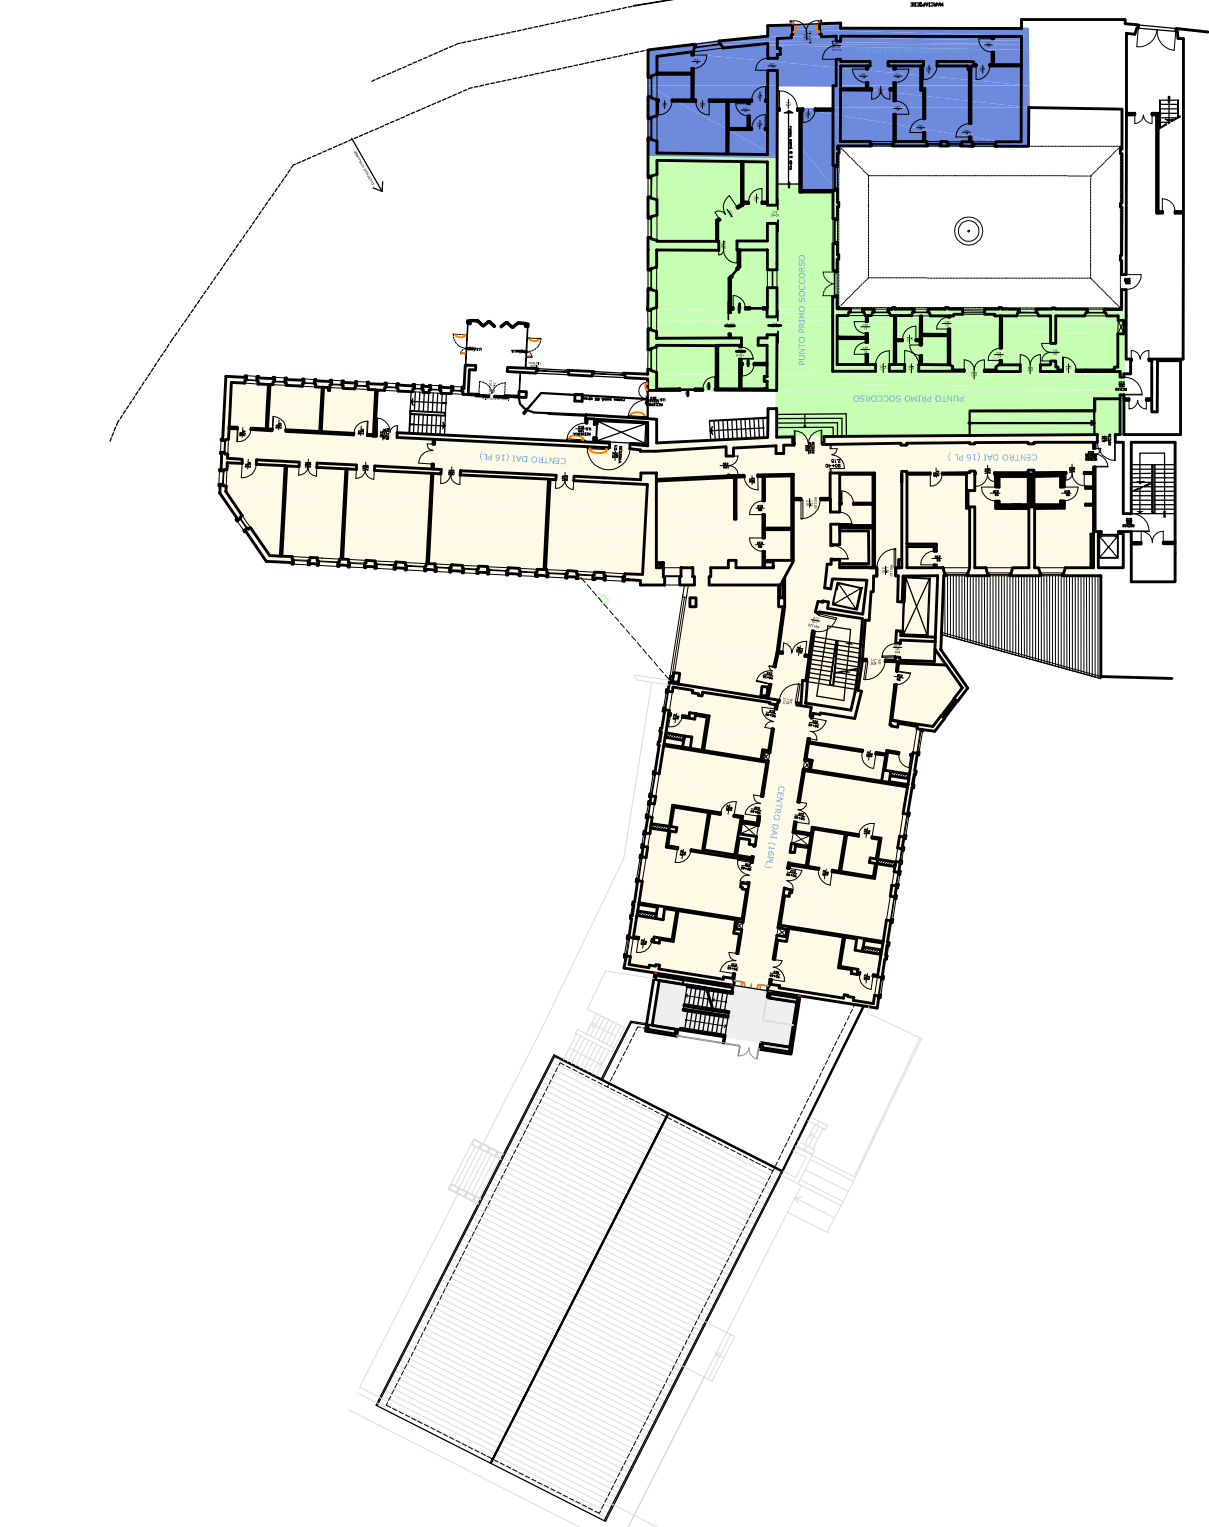

- CENTRO DAT
- CENTRO ODONTOIATRICO
- PUNTO PRIMO SOCCORSO
- CUCINA RIABILITATIVA
- 1 - MOBILE CUCINA CON PIANO LAVORO  
FORNO ELETTRICO E FORNELLI A INDUZIONE O ELETTRICI
- 2 - TAVOLO
- 3 - COLONNINA FRIGO
- 4 - LAVABINO
- 5 - MOBILE ATTREZZATO
- A - MOBILE E PIANO DI LAVORO
- B - TAVOLI 90 cm X 90 cm
- C - BANCHE CUCINA

