


PROGETTO DI VARIANTE

PROGETTO ARCHITETTONICO STABILIMENTO OSPEDALIERO			
PROGETTO pianta piano primo seminterato			
CODICE ELAB.	TAV. 12		
Formato	A1+	Data	14/03/2018
PROGETTISTI	Scala 1:100		
Arch. Stefano Fabbro Ing. Adriano Ferrari Ing. Sergio Salvadori		DIRETTORE DEI LAVORI Geom. Mario Tibaldi	

- POLIAMBULATORIO
- CENTRO UNICO MENOTIZZIONI - CUP
- DIAGNOSTICA PER IMMAGINI
- RIGENERAZIONE PASTI
- SPOGLIATOI DONNE
- AMBULATORI MEDICI MEDICINA GENERALE MMG



PARTICOLARE RINGHIERA - SCALA 1:25

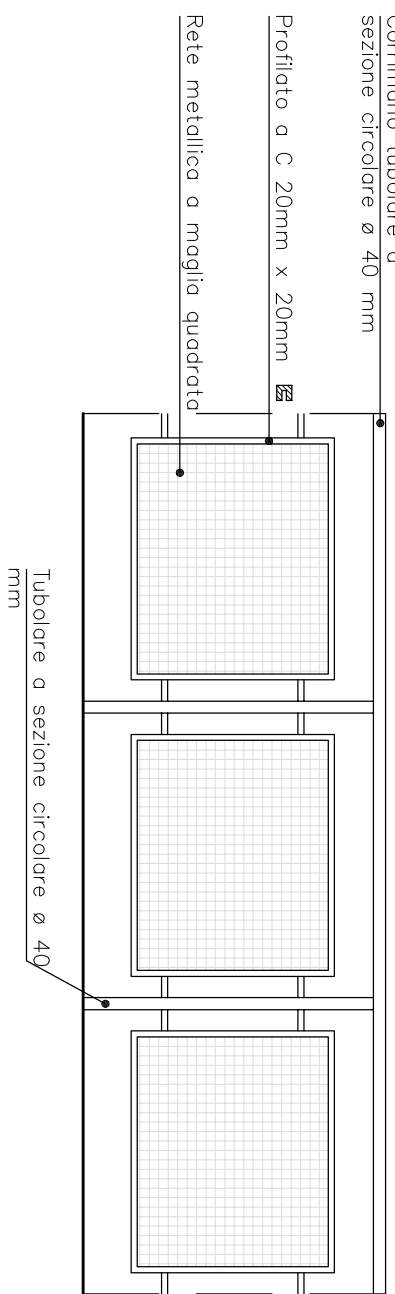

LOCALI NON OGGETTO DI INTERVENTO