


## PROGETTO ESECUTIVO

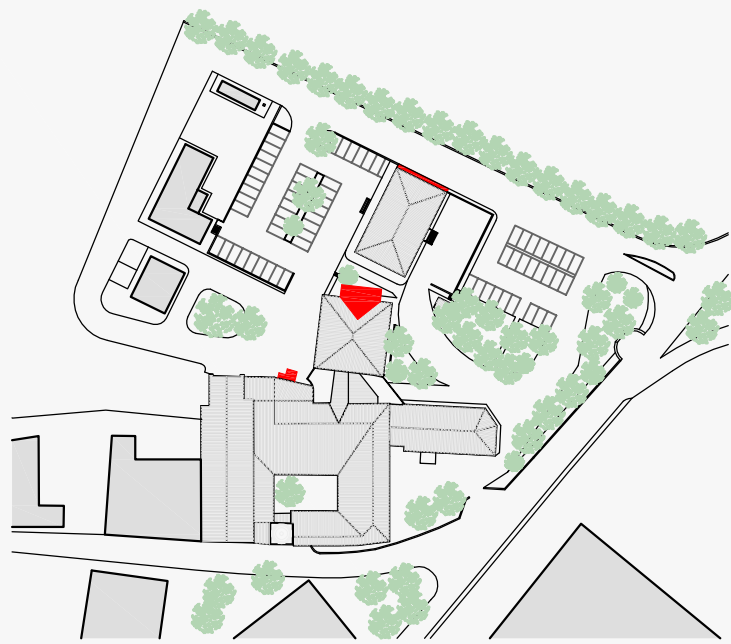

### PROGETTO ARCHITETTONICO CASA DELLA SALUTE

#### PROGETTO pianta piano primo sottostrada e pianta piano terra

CODICE ELAB.	BN1-E-AR-T19_A		
Formato	A1+	Scala	1:100
COORDINATORE Ing. Egisto Grifa	<b>PROGETTISTI</b> Ing. Nando Granieri    Ing. Marco Abram Arch. Giovanni Orsoni    Ing. Filippo Pambianco Ing. Federico Durastanti    Ing. Luca Nani Ing. Elena Bartolucci    Ing. Laura Sbrenna Ing. Vasco Truffini    Dott. Geol. Vito Cresci		

#### Impresa



#### Progettisti




BN1-E-AR-T19\_A

## PIANTA PIANO SOTTOSTRADA - SCALA 1:100




LOCALI NON OGGETTO DI INTERVENTO

## KEYPLAN PIANTA PIANO SOTTOSTRADA

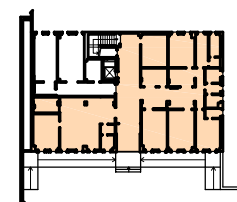


## KEYPLAN PIANTA PIANO TERRA

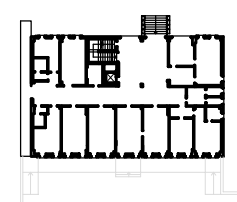


AMBULATORI MEDICI MEDICINA GENERALE MMG (300 MQ)

## PARTICOLARE RINGHIERA - SCALA 1:25

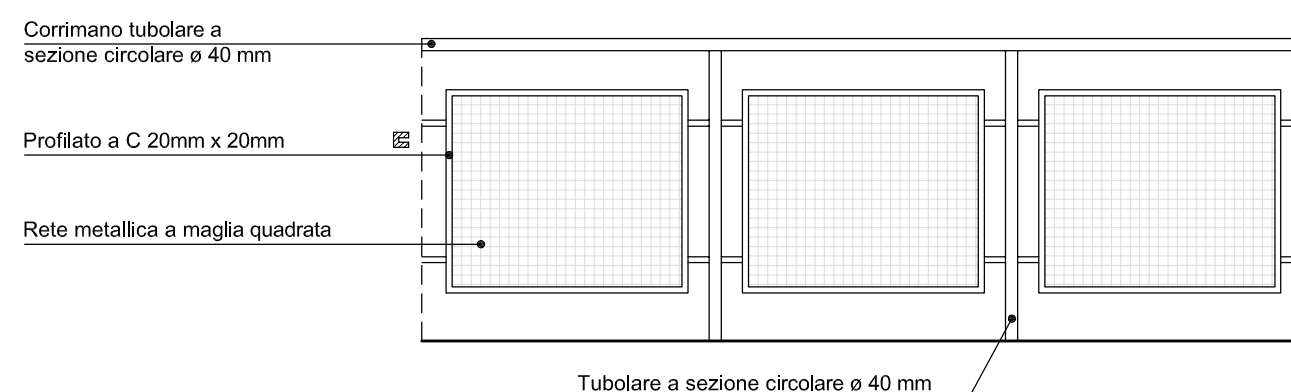

## PIANTA PIANO TERRA - SCALA 1:100

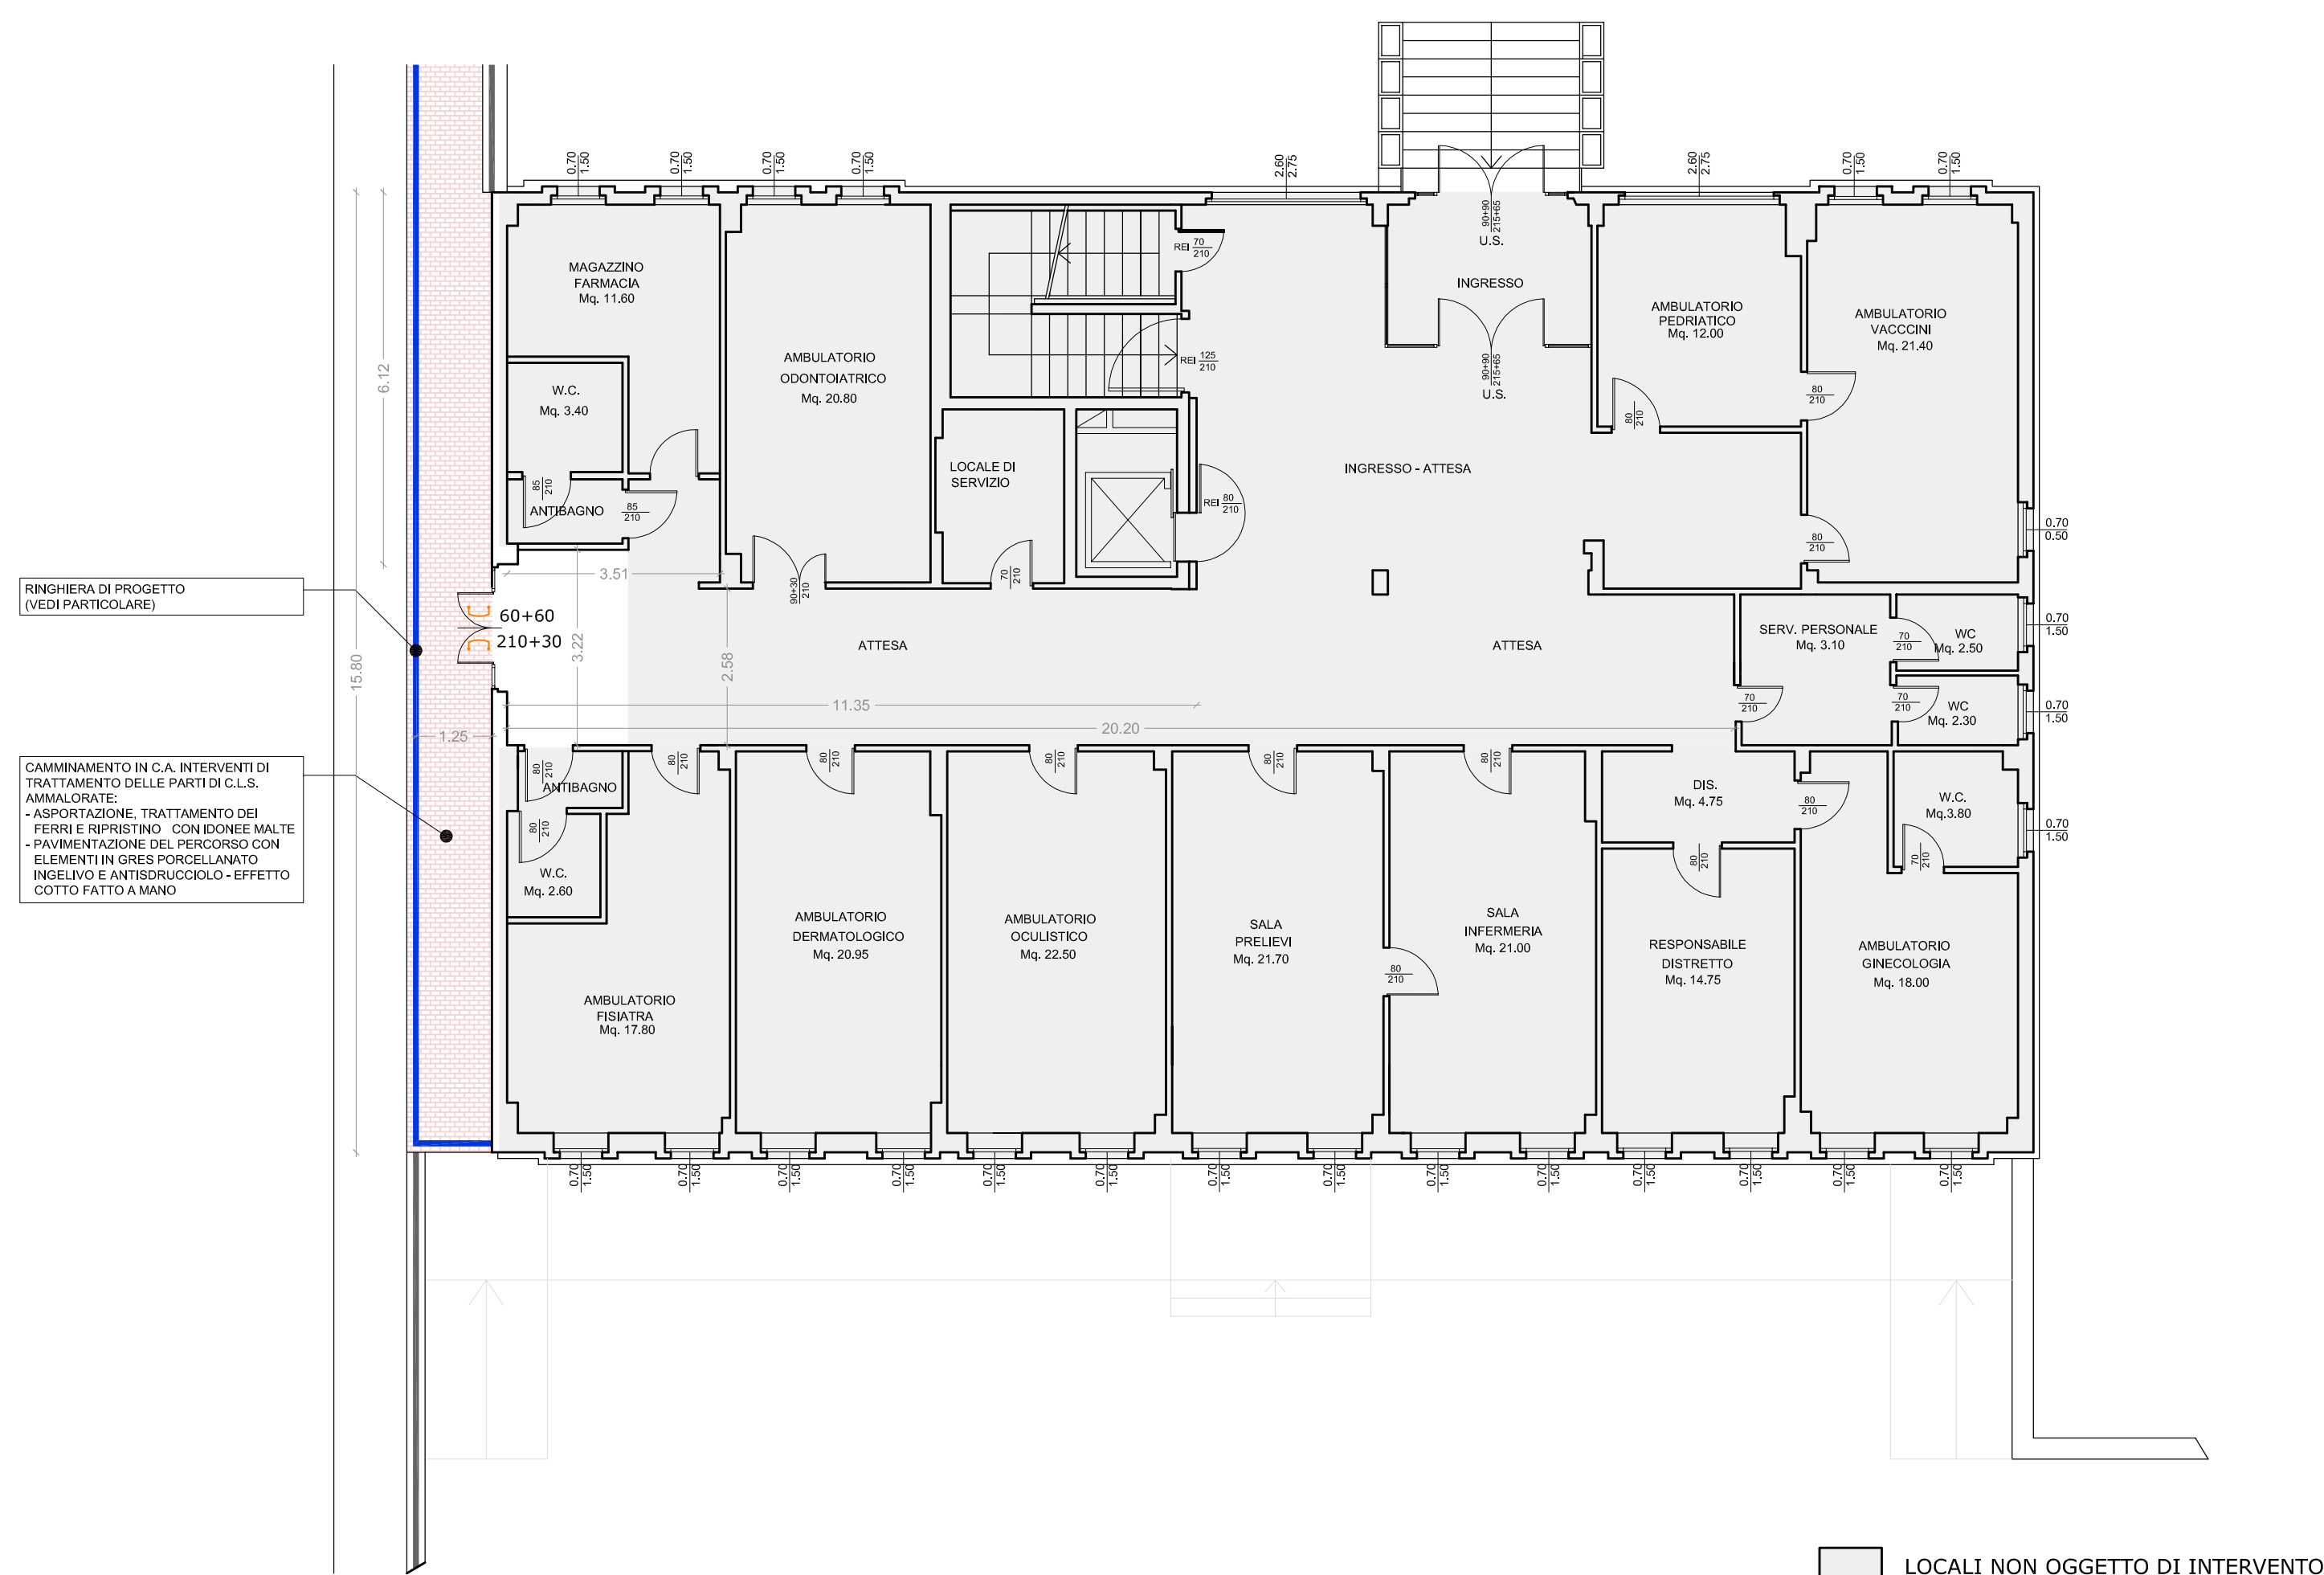

LOCALI NON OGGETTO DI INTERVENTO