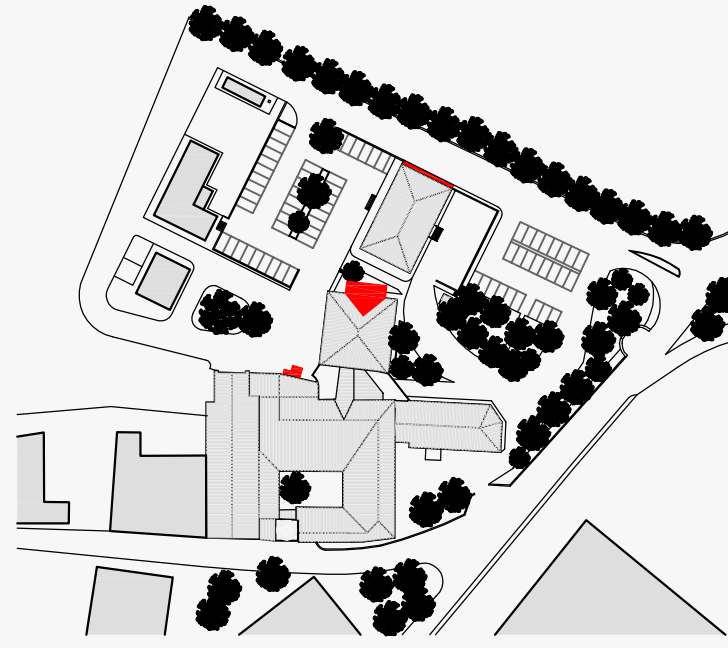


PROGETTO ESECUTIVO

PROGETTO ARCHITETTONICO
STABILIMENTO OSPEDALIERO

PROGETTO
pianta piano secondo

CODICE ELAB.	BN1-E-AR-T16_A
--------------	----------------

A0+

Scala	1:100
-------	-------

COORDINATOR
Ing. Egisto Grifa

PROGETTISTI
Ing. Nando Granieri
Arch. Giovanni Orsoni
Ing. Federico Durastanti
Ing. Elena Bartolucci
Ing. Vasco Truffini
Ing. Marco Abram
Ing. Filippo Pambianco
Ing. Luca Nani
Ing. Laura Sbrenna
Dott. Geol. Vito Cresci

Impresa

Progettisti



BN1-E-AR-T16_A

PIANTA PIANO SECONDO - SCALA 1:100

