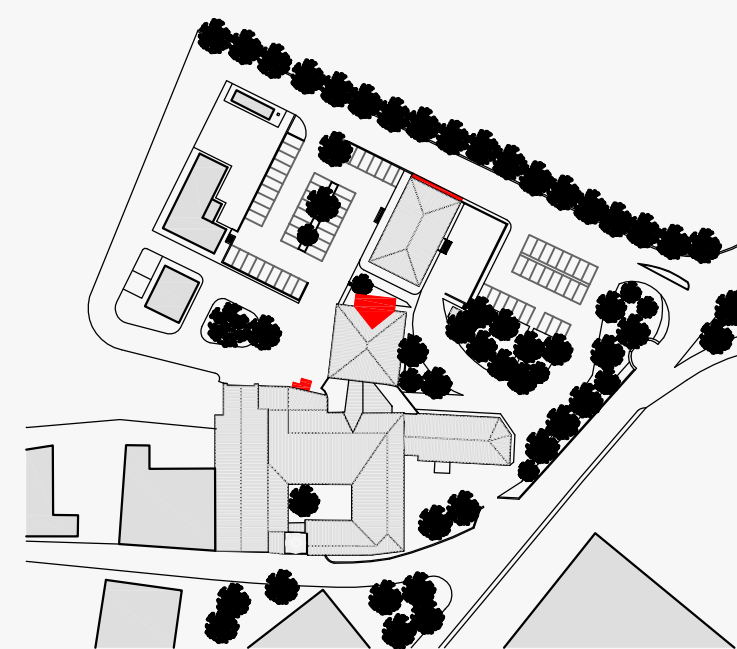


## PROGETTO ESECUTIVO

PROGETTO ARCHITETTONICO  
STABILIMENTO OSPEDALIERO

PROGETTO  
pianta piano terra

CODICE ELAB.		BN1-E-AR-T14_A	
Formato	A0+	Scala	1:100
COORDINATORE <i>Ing. Egisto Grita</i>		PROGETTISTI <i>Ing. Nando Granieri</i> <i>Arch. Giovanni Orsini</i> <i>Ing. Federico Durastanti</i> <i>Ing. Elena Barbotoci</i> <i>Ing. Vasco Truffini</i>	
		<i>Ing. Marco Abram</i> <i>Ing. Filippo Pambianco</i> <i>Ing. Luca Nani</i> <i>Ing. Laura Sberna</i> <i>Dott. Geol. Vito Cresci</i>	


Impresa







Progettisti

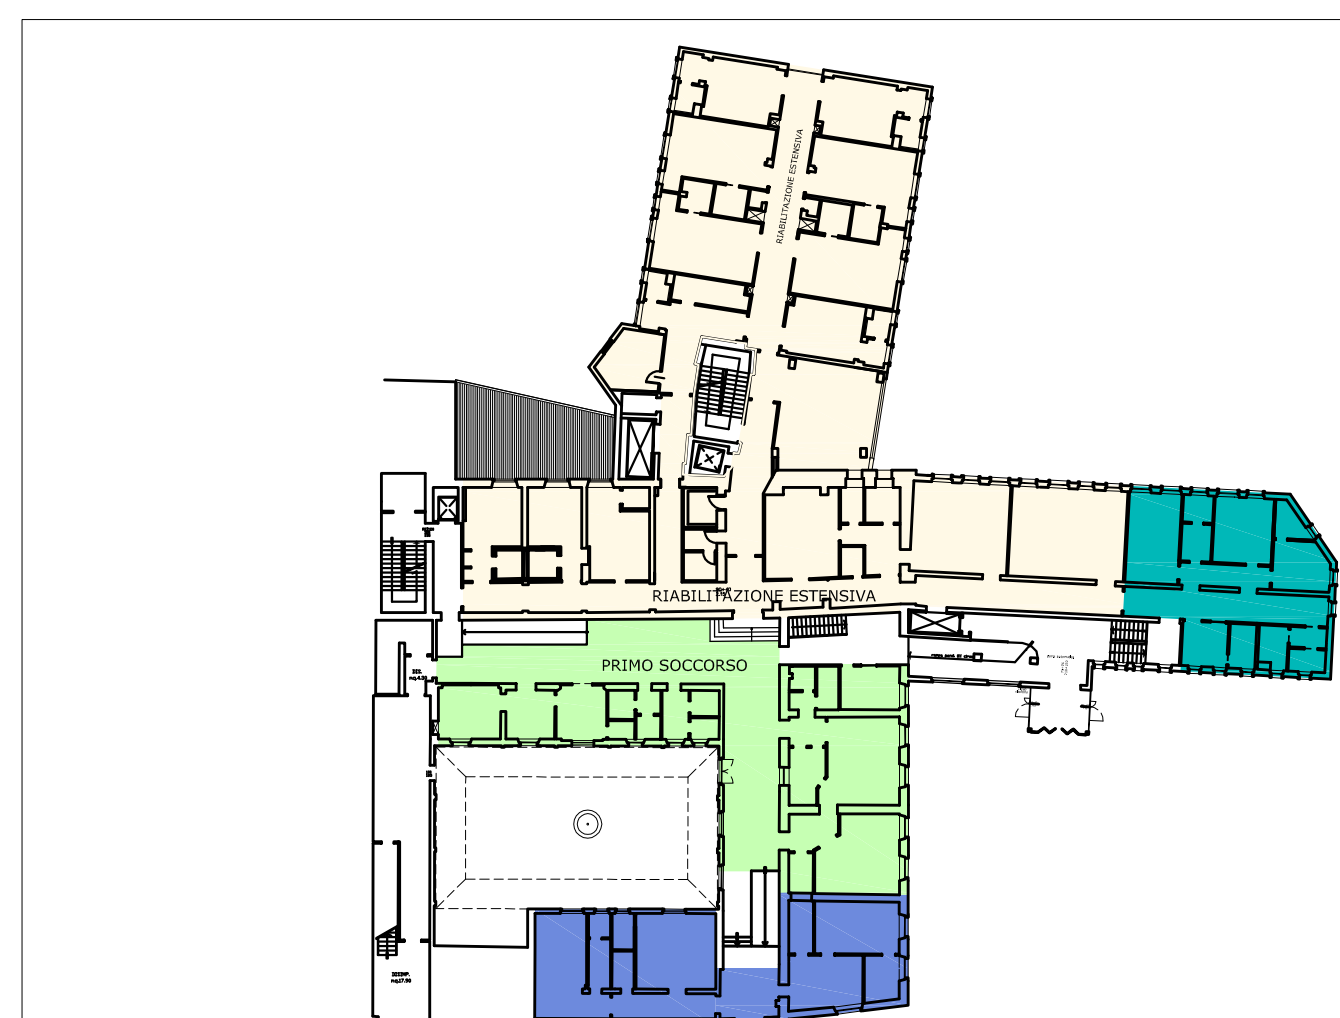

KEYPLAN PIANTA PIANO TERRA

 

- |   |                                       |
|---|---------------------------------------|
|  | RIABILITAZIONE ESTENSIVA (826 MQ)     |
|  | CENTRO ODONTOIATRICO (147 MQ)         |
|  | PRIMO SOCCORSO (327 MQ)               |
|  | CENTRO RACCOLTA SANGUE - CRS (177 MQ) |

PIANTA PIANO TERRA - SCALA 1:100

