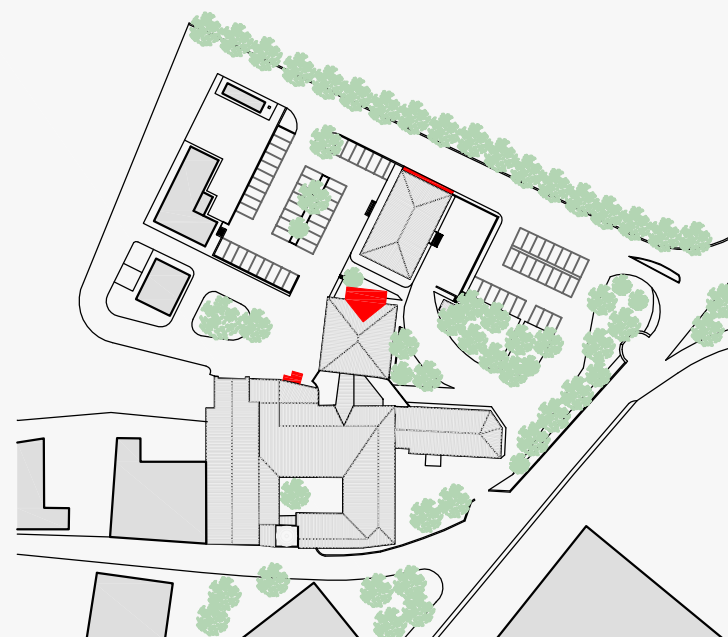


PROGETTO ESECUTIVO

PROGETTO ARCHITETTONICO
STABILIMENTO OSPEDALIERO

PROGETTO
pianta piano primo seminterrato

| | | |
|---|-----|------------------|
| CODICE ELAB. BN1-E-AR-T13_A | | |
| Formato | A1+ | Scala 1:100 |
| COORDINATORE <i>Ing. Egisto Grita</i> | | |
| PROGETTISTI <i>Ing. Nando Granieri Ing. Marco Abram</i> <i>Arch. Giovanni Orsini Ing. Filippo Pambianco</i> <i>Ing. Federico Durastanti Ing. Luca Nani</i> <i>Elena Bartolacci Ing. Laura Sbrana</i> <i>Ing. Vasco Truffini Dott. Geo. Vito Cresci</i> | | |

Impresa








Progettisti



KEYPLAN PIANTA PIANO PRIMO SEMINTERRATO



- | | |
|-------------------------------------------------------------------------------------|----------------------------------------------------------------------|
|  | POLIAMBULATORIO (295 MQ) |
|  | CENTRO UNICO PRENOTAZIONI - CUP (47 MQ) |
|  | DIAGNOSTICA PER IMMAGINI (282 MQ) |
|  | RIGENERAZIONE PASTI (32 MQ) |
|  | CENTRO PER I DISTURBI DELL'ALIMENTAZIONE INCONTROLLATA - DA1 (82 MQ) |

PIANTA PIANO PRIMO SEMINTERRATO - SCALA 1:100

