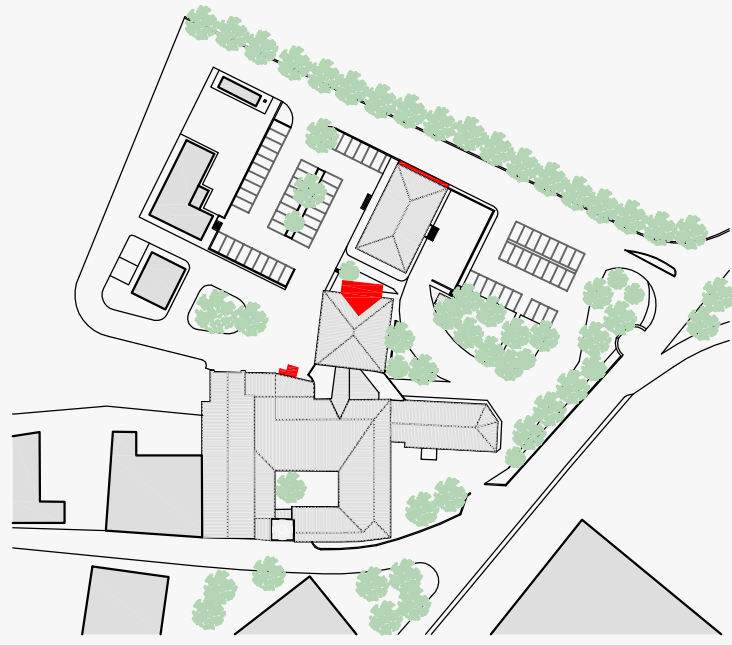


Codice CUP: F91E14000390008
Codice CIG: 6487221020

PROGETTO ESECUTIVO

PROGETTO ARCHITETTONICO
STABILIMENTO OSPEDALIERO

STATO ATTUALE
pianta piano secondo seminterrato

CODICE ELAB.	BN1-E-AR-T03_A
--------------	----------------

Formato	A1	Scala	1:100
---------	----	-------	-------

COORDINATORE <i>Ing. Egisto Grifa</i>	PROGETTISTI <i>Ing. Nando Granieri Ing. Marco Abram</i> <i>Arch. Giovanni Orsoni Ing. Filippo Pambianco</i> <i>Ing. Federico Durastanti Ing. Luca Nani</i> <i>Ing. Elena Bartolucci Ing. Laura Sbrenna</i> <i>Ing. Vasco Truffini Dott. Geol. Vito Cresci</i>	
---	---	--

Impresa



Progettisti



BN1-E-AR-T03_A

PIANTA PIANO SECONDO SEMINTERRATO - SCALA 1:100

