




U.S.L. UMBRIA 1
Appalto integrato per la realizzazione dei lavori di
riqualificazione dell'Ospedale di Città della Pieve (PG)

Codice CUP: F91E14000300008
Codice CIG: 6487221020

PROGETTO ESECUTIVO

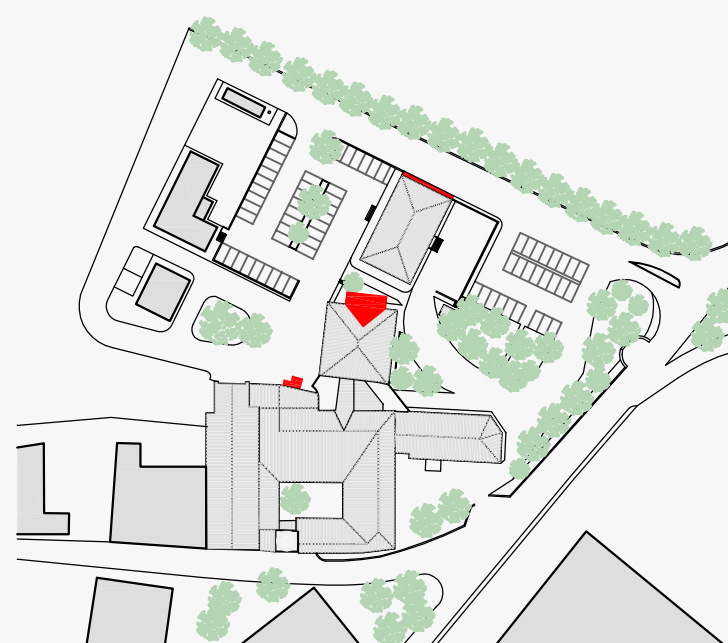

PROGETTO ARCHITETTONICO
STABILIMENTO OSPEDALIERO

STATO ATTUALE
pianta piano primo seminterrato

CODICE ELAB. BN1-E-AR-T04_A

Formato A1

Scala 1:100

COORDINATORE
Ing. Egidio Grita

PROGETTISTI

Ing. Nando Granieri Ing. Marco Abram
Arch. Giovanni Orzari Ing. Filippo Pantabianco
Ing. Federico Durastanti Ing. Luca Nani
Ing. Elena Bartolacci Ing. Laura Sironna
Ing. Vasco Truffini Dott. Geol. Vito Cresci

Impresa



Progettisti



BN1-E-AR-T04_A

PIANTA PIANO PRIMO SEMINTERRATO - SCALA 1:100

