


PROGETTO ESECUTIVO

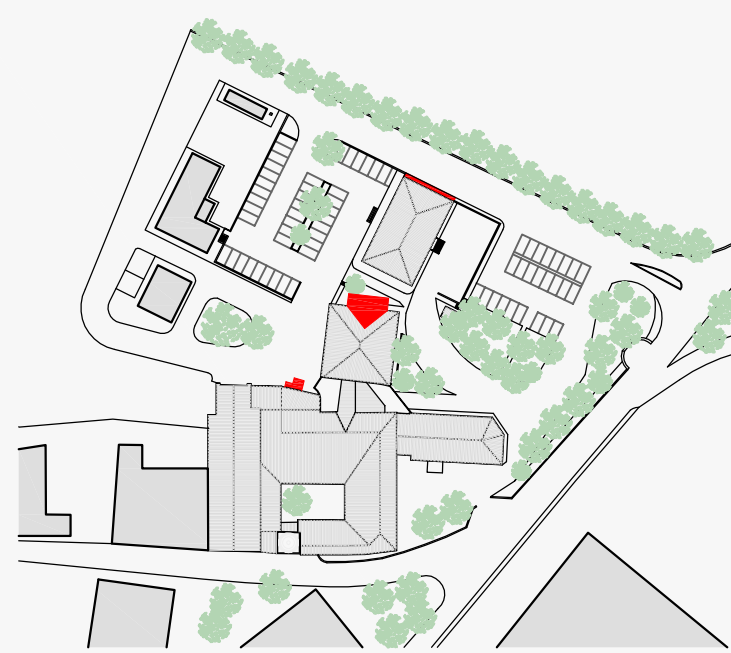

PROGETTO ARCHITETTONICO

STABILIMENTO OSPEDALIERO

PROGETTO

pianta piano secondo seminterrato

CODICE ELAB. BN1-E-AR-T12_A

Formato A1

Scala 1:100

COORDINATORE
Ing. Egisto Grifa

PROGETTISTI
Ing. Nando Granieri
Arch. Giovanni Orsoni
Ing. Federico Durastanti
Ing. Elena Bartolucci
Ing. Vasco Truffini
Ing. Marco Abram
Ing. Filippo Pambianco
Ing. Luca Nani
Ing. Laura Sbrenna
Dott. Geol. Vito Cresci


Impresa


Progettisti


BN1-E-AR-T12_A

KEYPLAN PIANTA PIANO SECONDO SEMINTERRATO

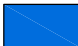

 SPOGLIATOIO PERSONALE (120 mq)

PIANTA PIANO SECONDO SEMINTERRATO - SCALA 1:100

