


PROGETTO ESECUTIVO

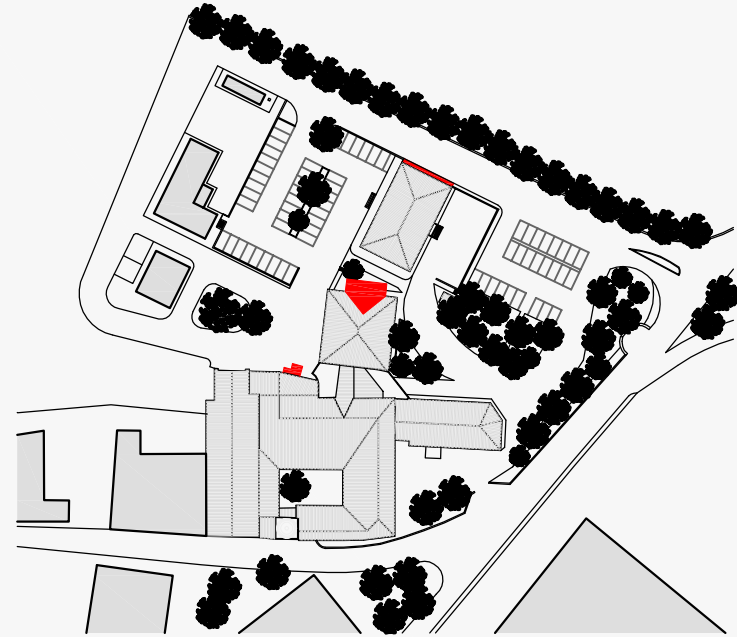

PROGETTO ARCHITETTONICO
STABILIMENTO OSPEDALIERO

STATO ATTUALE
pianta piano terra

CODICE ELAB. BN1-E-AR-T05_A

Formato A0+

Scala 1:100

COORDINATORE
Ing. Egidio Gita

PROGETTISTI

Ing. Nando Graneri
Arch. Giovanni Crespi
Ing. Federico Durastanti
Ing. Elena Bertolucci
Ing. Vasco Truffini
Ing. Marco Abram
Ing. Filippo Pambianco
Ing. Luca Neri
Ing. Laura Sironi
Dott. Geol. Vito Crespi

Impresa



Progettisti



BN1-E-AR-T05_A

PIANTA PIANO TERRA - SCALA 1:100

