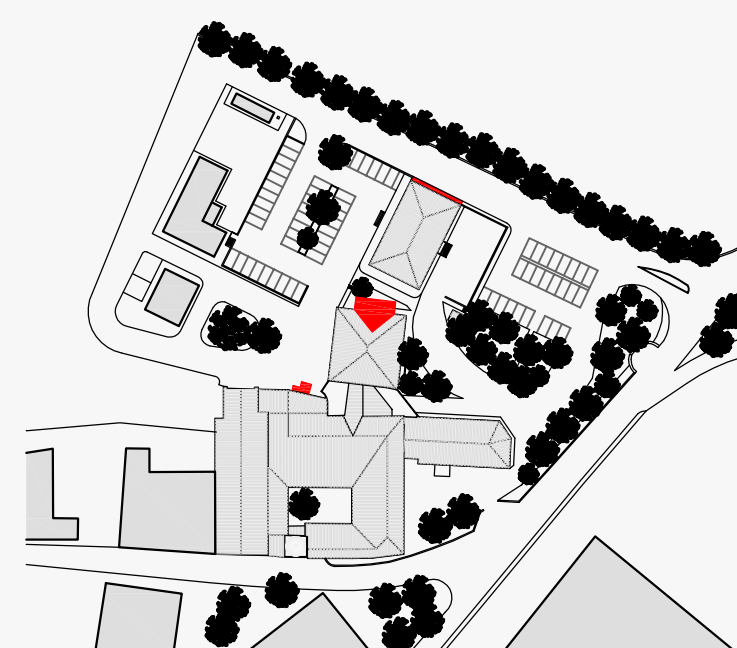


PROGETTO ESECUTIVO

PROGETTO ARCHITETTONICO
STABILIMENTO OSPEDALIERO

STATO ATTUALE
pianta piano secondo

CODICE ELAB.	BN1-E-AR-T07_A
--------------	----------------

Formato	A0+
---------	-----

COORDINATORE
Ing. Egisto Grifa

PROGETTISTI

Ing. Nando Granieri
Arch. Giovanni Orsoni
Ing. Federico Durastanti
Ing. Elena Bartolucci
Ing. Vasco Truffini

Impresa



Progettisti



BN1-E-AR-T07_A

PIANTA PIANO SECONDO - SCALA 1:100

