


Codice CUP: F91E14000390008
Codice CIG: 6487221020

PROGETTO ESECUTIVO

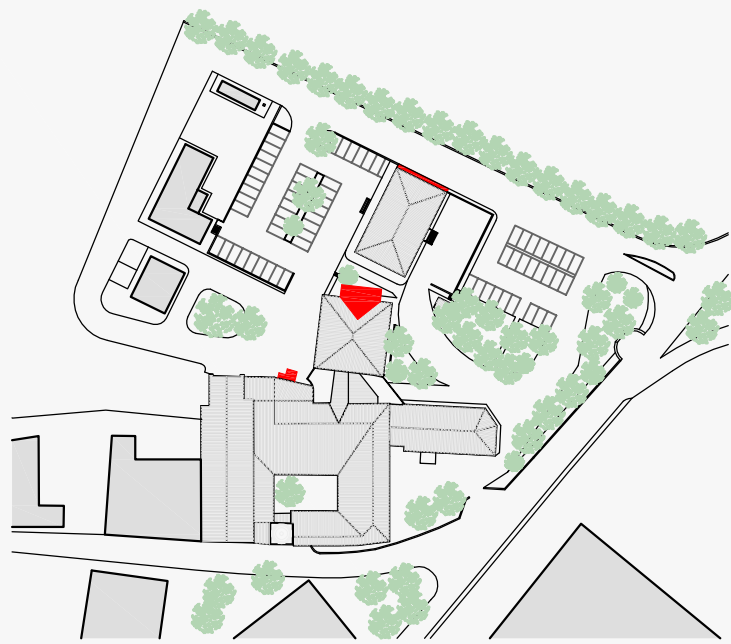

PROGETTO ARCHITETTONICO CASA DELLA SALUTE

STATO ATTUALE
pianta piano primo sottostrada e pianta piano terra

CODICE ELAB. BN1-E-AR-T10_A	
Formato A1+	Scala 1:100
COORDINATORE Ing. Egipto Grifa	PROGETTISTI Ing. Nando Granieri Arch. Giovanni Orsoni Ing. Federico Durastanti Ing. Elena Bartolucci Ing. Vasco Truffini Ing. Marco Abram Ing. Filippo Pambianco Ing. Luca Nani Ing. Laura Sbrenna Dott. Geol. Vito Cresci

Impresa




Progettisti



BN1-E-AR-T10_A

PIANTA PIANO SOTTOSTRADA - SCALA 1:100

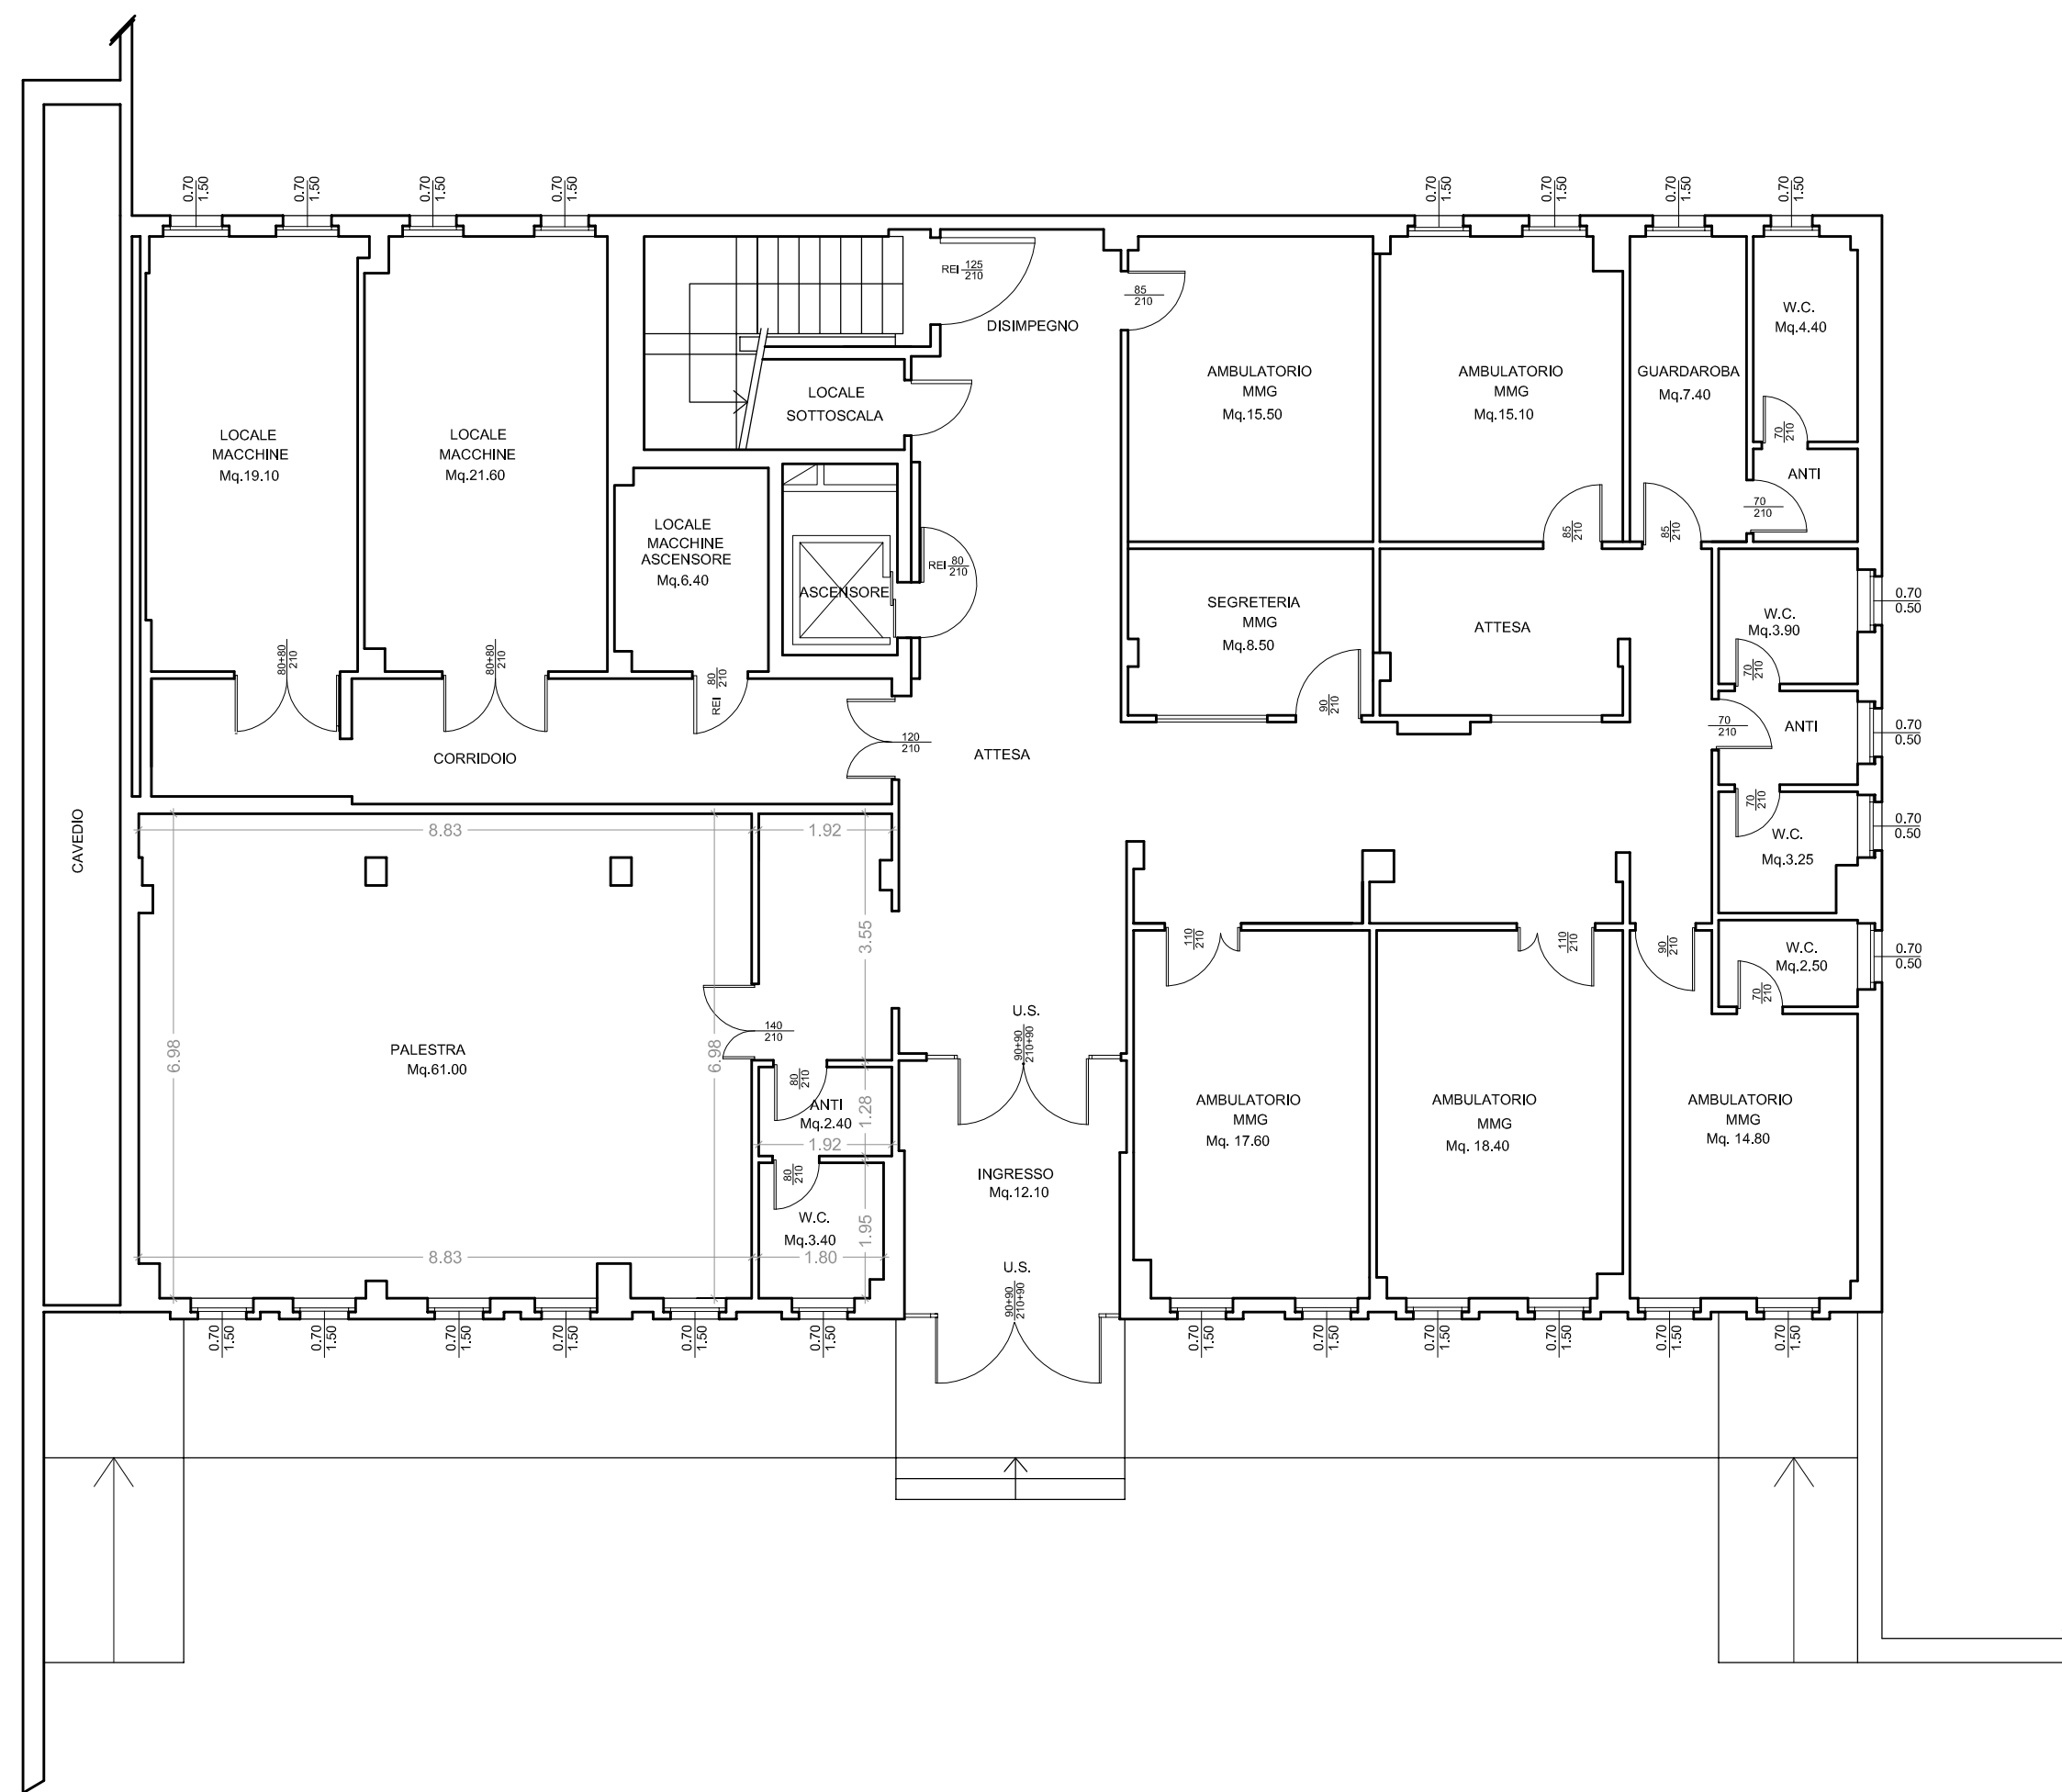

PIANTA PIANO TERRA - SCALA 1:100

