


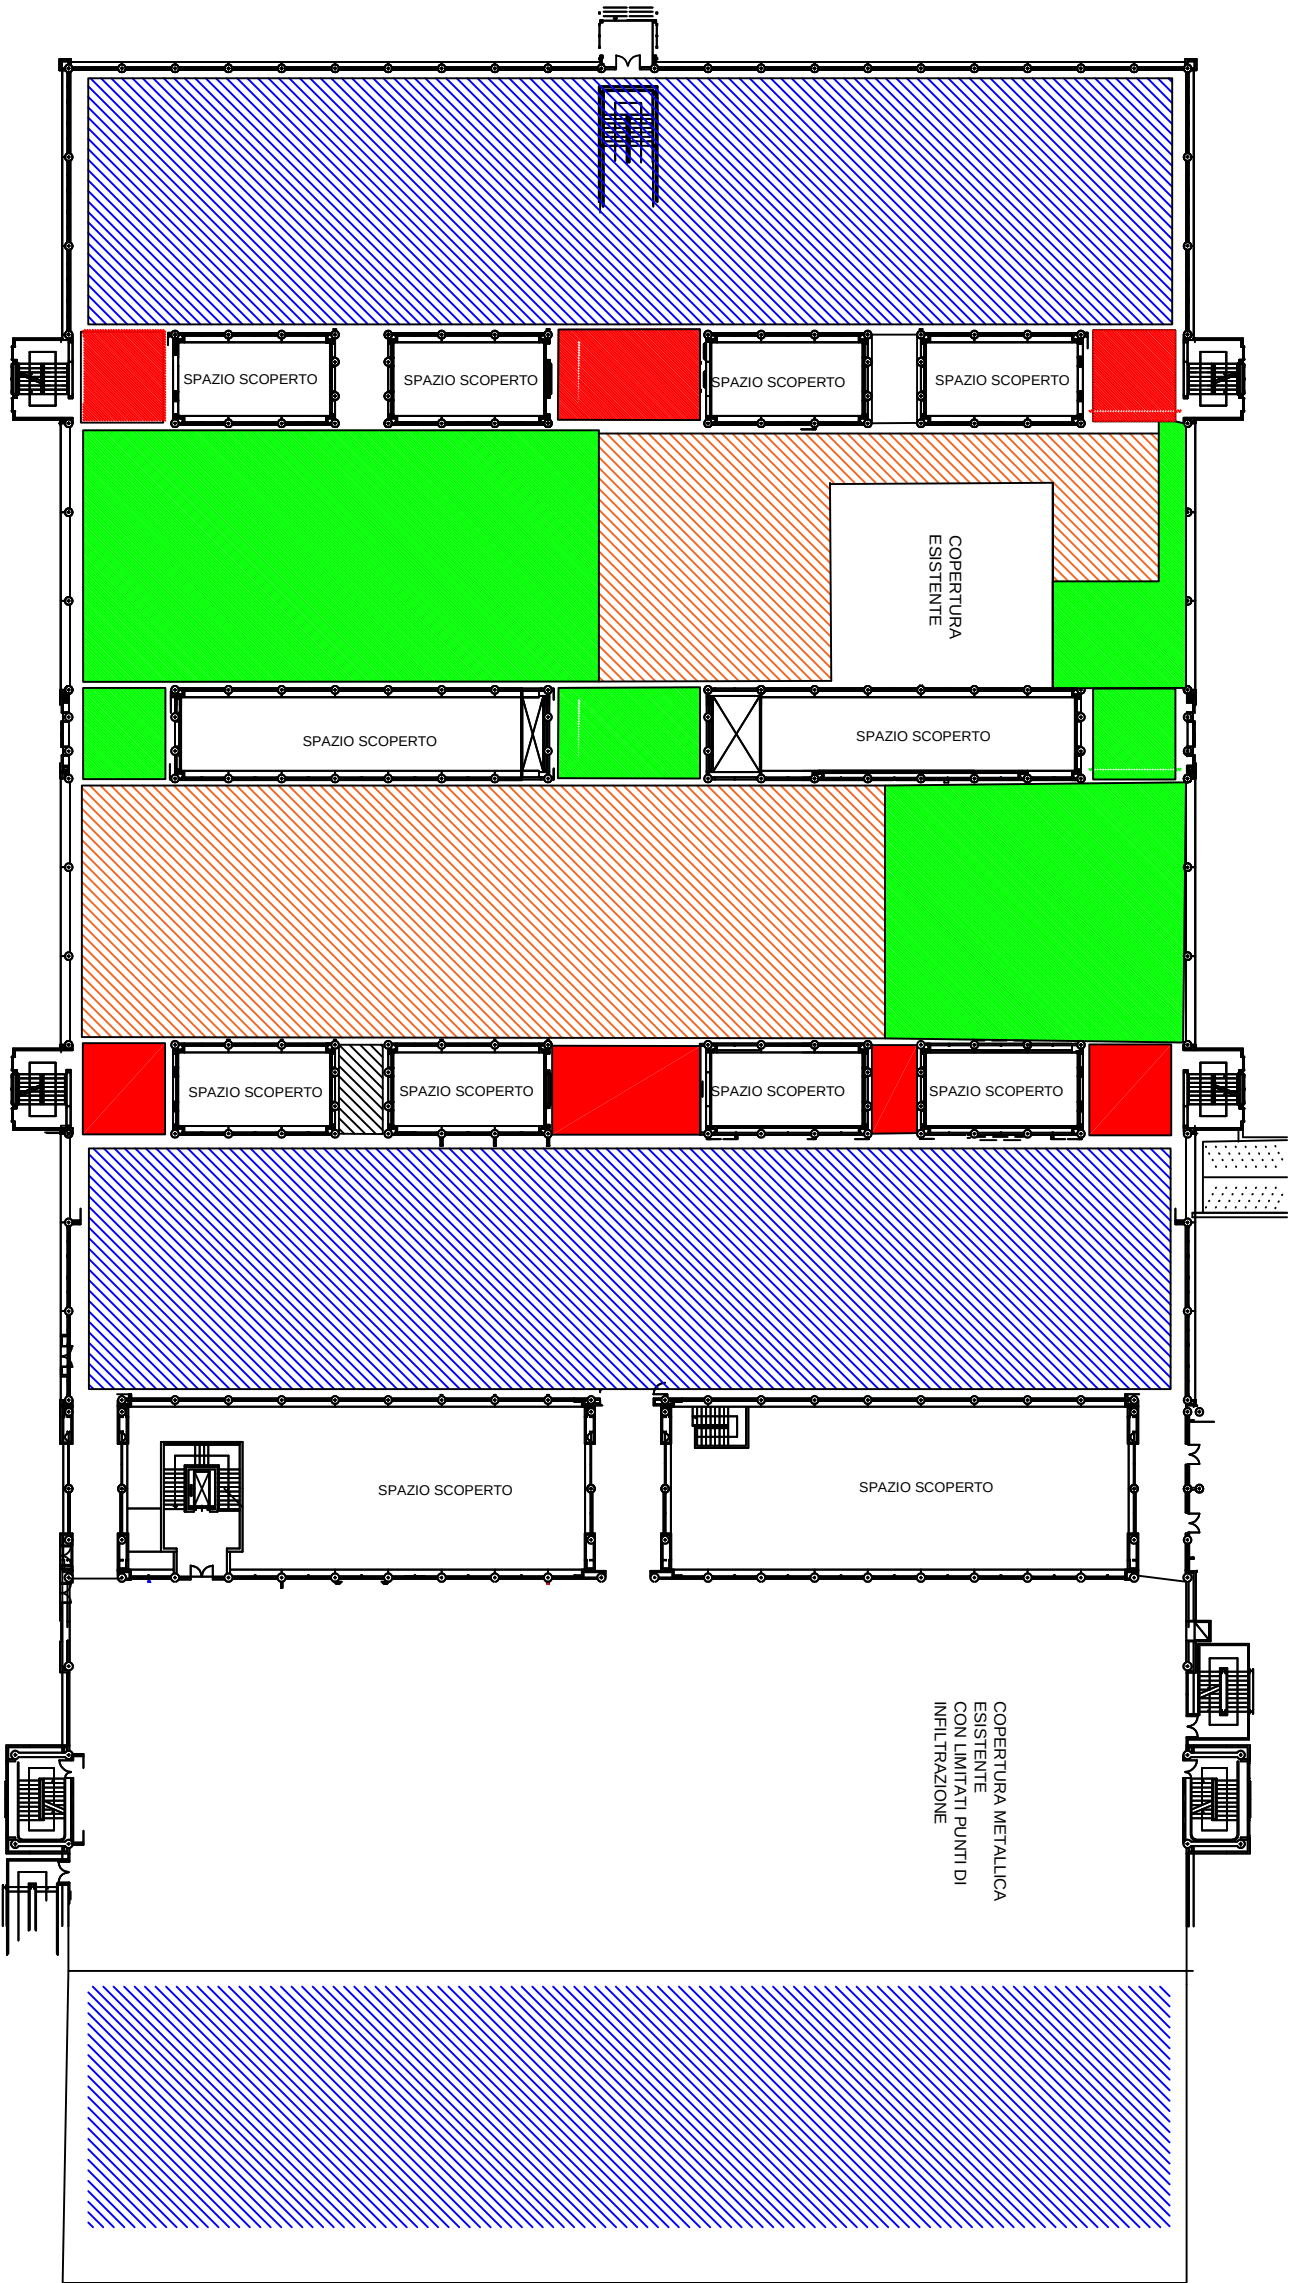

- INTERVENTI GIA` ESEGUITI mq 1400.00
- AREA CRITICHE DA INTERVENIRE CON NUOVA IMPERMEABILIZZAZIONE IN PVC
CON PRESENZA DI APPARECCHIATURE ED IMPIANTI INDUSTRIALI
- AREA DI COPERTURA CON LIMITATI IMPIANTI
- AREE CRITICHE DOVE OCCORRE RICREARE GLI SCARICHI NUOVI ED IMPERMEABILIZZAZIONE

TOTALE 581923.00 €

DITTA ESECUTRICE: LA DUE BC S.r.l.
OPERATORE: GEOM. LUCA GUIDUCCI
RESPONSABILE USL: P.I. MAURIZIO RAPAIOLI

DENOMINAZIONE: PLESSO OSPEDALIERO Via L. Angelini (PG)
OGGETTO: INTERVENTO DI IMPERMEABILIZZAZIONE DI COPERTURA
TAVOLA: Pianta Copertura

COD. AREA
AT01

DITTA APPALTRICE