


PROGETTO DI VARIANTE

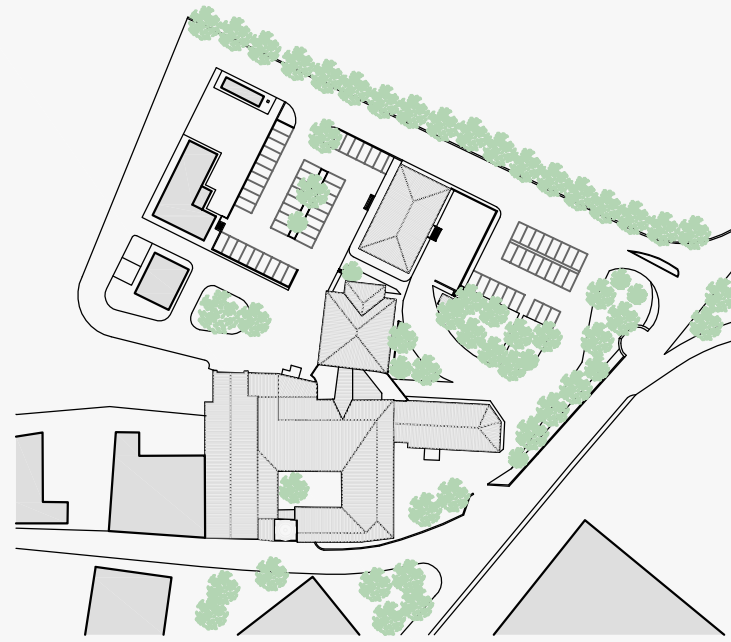

PROGETTO ARCHITETTONICO
STABILIMENTO OSPEDALIERO

STATO APPROVATO
pianta copertura

CODICE ELAB. TAV.7

Formato	A0+	Data	14/03/2018	Scala	1:100
---------	-----	------	------------	-------	-------

PROGETTISTI

Arch. Subicini Roberto
Ing. Adamo Fortini
Ing. Sergio Salvatori

DIRETTORE DEI
LAVORI

Geom. Mario Taborchì

TAV.7

PIANTA DELLA COPERTURA - SCALA 1:100

