

PROGETTO DI VARIANTE




PROGETTO ARCHITETTONICO
 STABILIMENTO OSPEDALIERO E CASA DELLA SALUTE

ESTRATTO PLANIMETRIA CATASTALE, ESTRATTI PRG
 PLANIMETRIA GENERALE STATO APPROVATO E DI PROGETTO

CODICE ELAB. TAV.1	
Formato A1+	Data 14/03/2018
Scala 1:10000/5000/2000/200	
PROGETTISTI Arch. Subicini Roberto Ing. Adamo Forini Ing. Sergio Salvatori	DIRETTORE DEI LAVORI Geom. Mario Taborini

TAV.1

PLANIMETRIA GENERALE STATO APPROVATO - SCALA 1:500

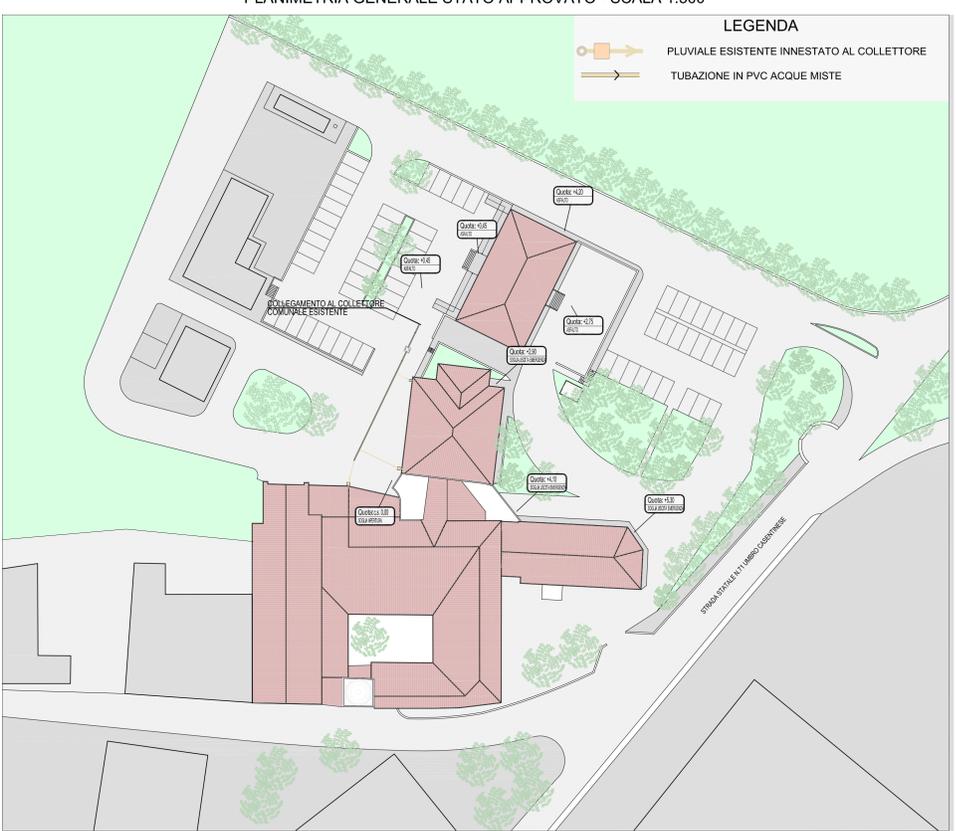

LEGENDA PRG

- AMBIENTI EX. ART. 136 D.LGS. 42/2004 ED EX. ART. 29 L.1089/39
- CONI VISUALI
- RA TESSUTO ESISTENTE DI FORMAZIONE STORICA PREVALENTEMENTE RESIDENZIALE
 - FB TESSUTO ESISTENTE DI FORMAZIONE RECENTE PREVALENTEMENTE DESTINATO A SERVIZI E STANDARD


PLANIMETRIA CATASTALE (fg.57) - SCALA 1:2000



ESTRATTO PRG OPERATIVO - SCALA 1:10000



ESTRATTO PRG STRUTTURALE - SCALA 1:5000

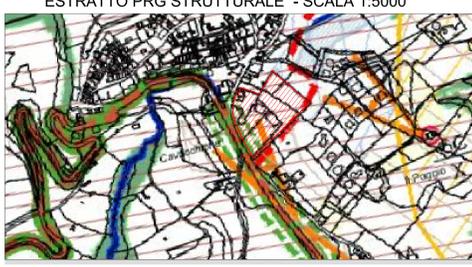

PLANIMETRIA GENERALE DI PROGETTO - SCALA 1:500

