


PROGETTO DI VARIANTE

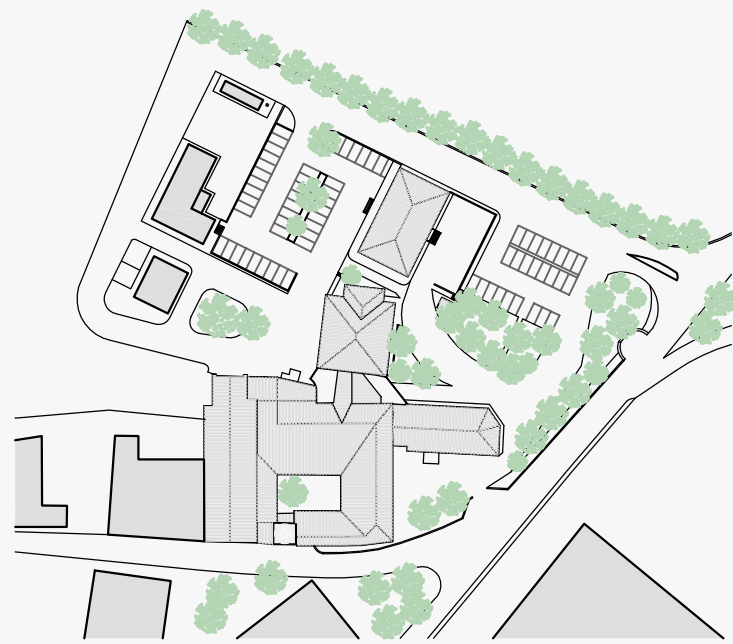

PROGETTO ARCHITETTONICO
CASA DELLA SALUTE

STATO APPROVATO
prospetti


CODICE ELAB.		TAV.10		
Formato	A1+	Data	14/03/2018	Scala 1:100
PROGETTISTI Arch. Subicini Roberto Ing. Adamo Fortini Ing. Sergio Salvatori		DIRETTORE DEI LAVORI Geom. Mario Tabarchi		

TAV.10


PROSPETTO LATO FRONTALE - SCALA 1:100



PROSPETTO LATO DESTRO - SCALA 1:100

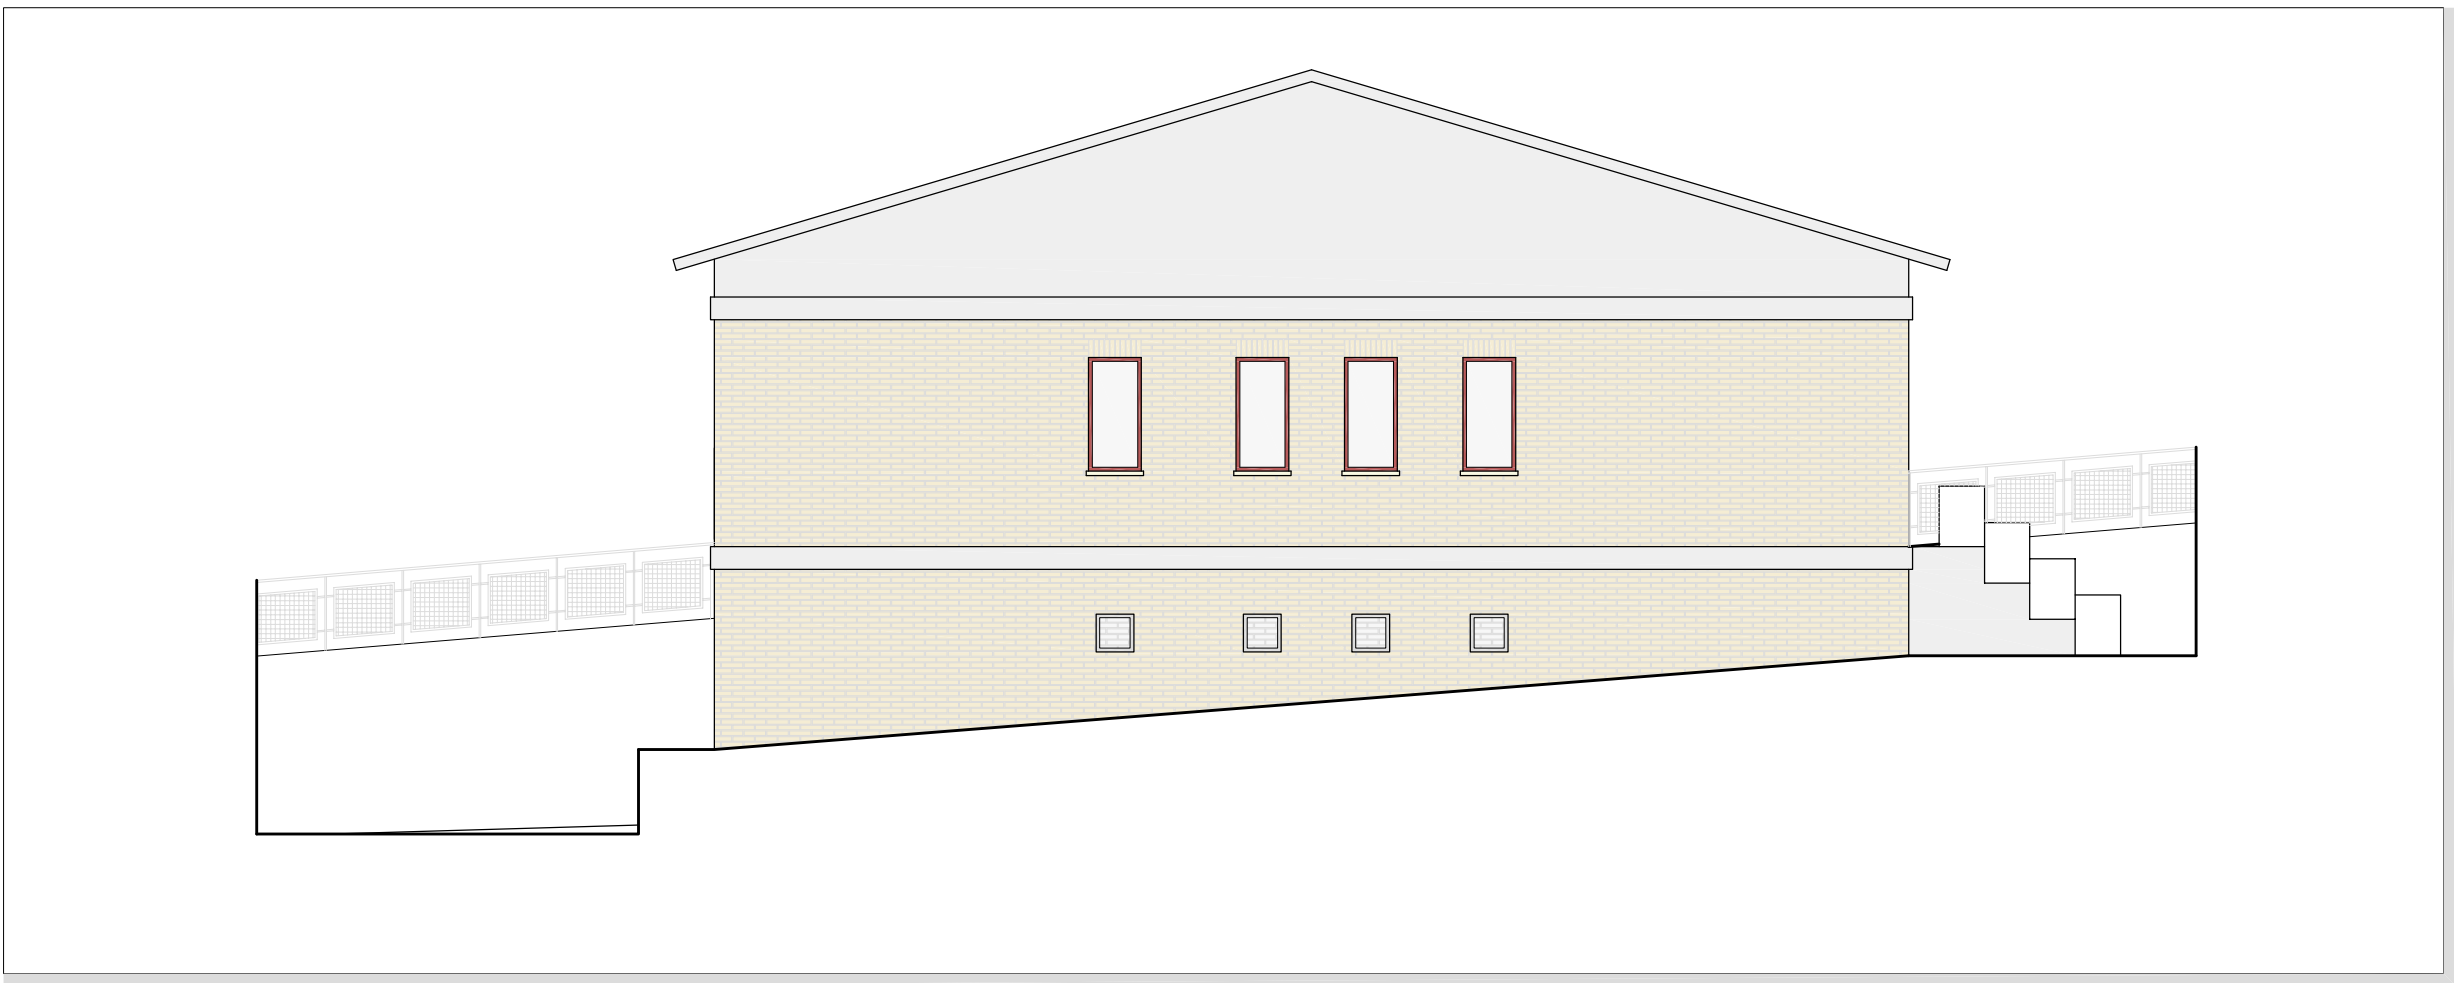

PROSPETTO LATO RETRO - SCALA 1:100

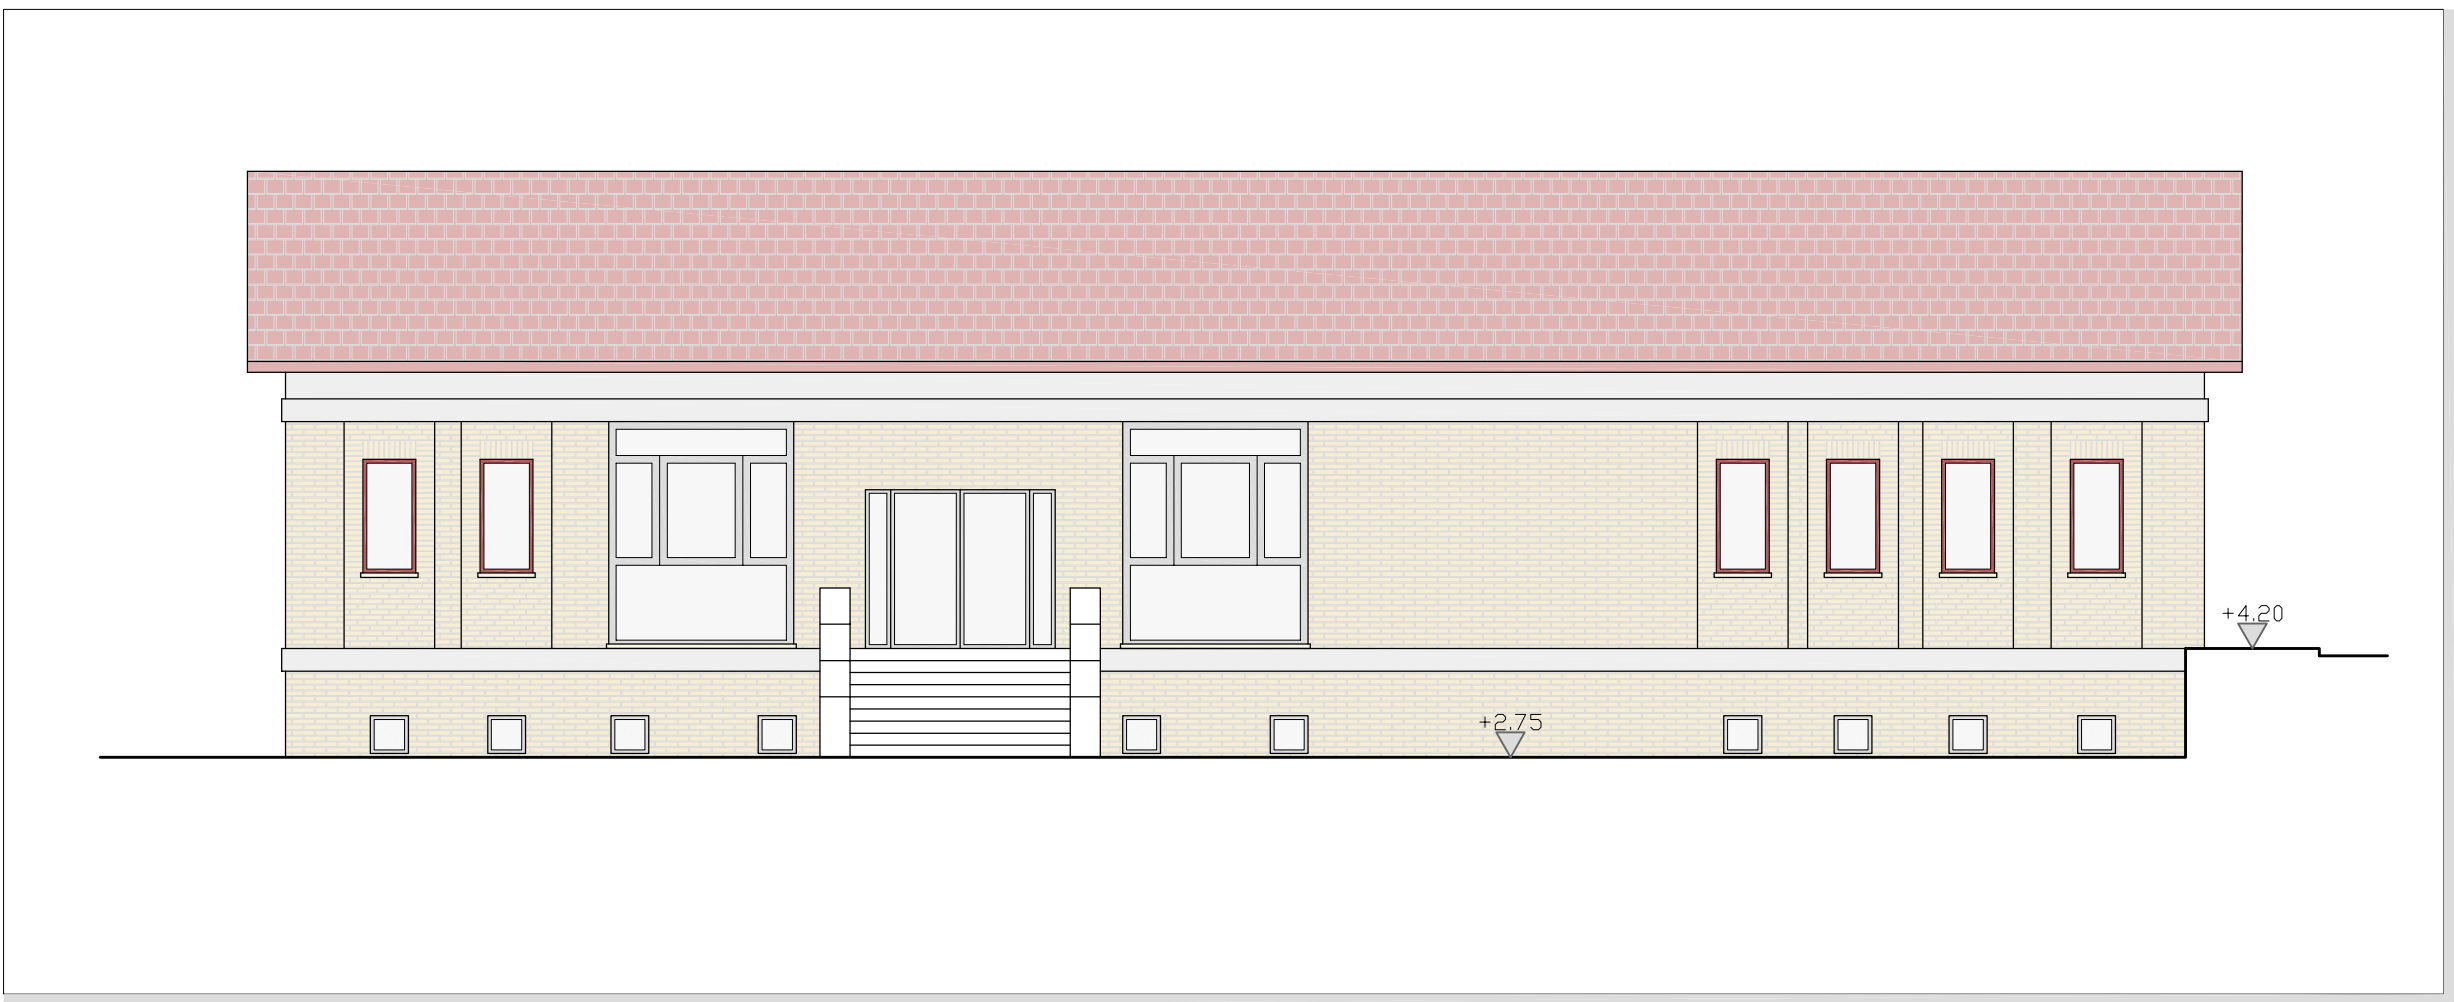

PROSPETTO LATO RETRO - SCALA 1:100

