


PROGETTO DI VARIANTE


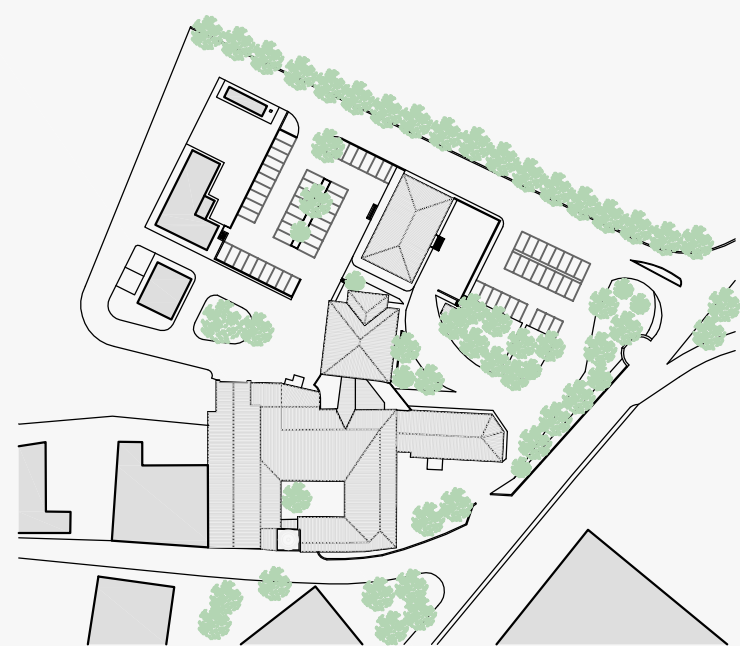


PROGETTO ARCHITETTONICO
STABILIMENTO OSPEDALIERO

PROGETTO
pianta piano secondo seminterrato

CODICE ELAB.		TAV.11	
Formato	A0	Data	14/03/2018
		Scala	1:100
PROGETTISTI Arch. Subicini Roberto Ing. Adamo Fortini Ing. Sergio Salvatori		DIRETTORE DEI LAVORI Geom. Mario Tabacchi	

TAV.11

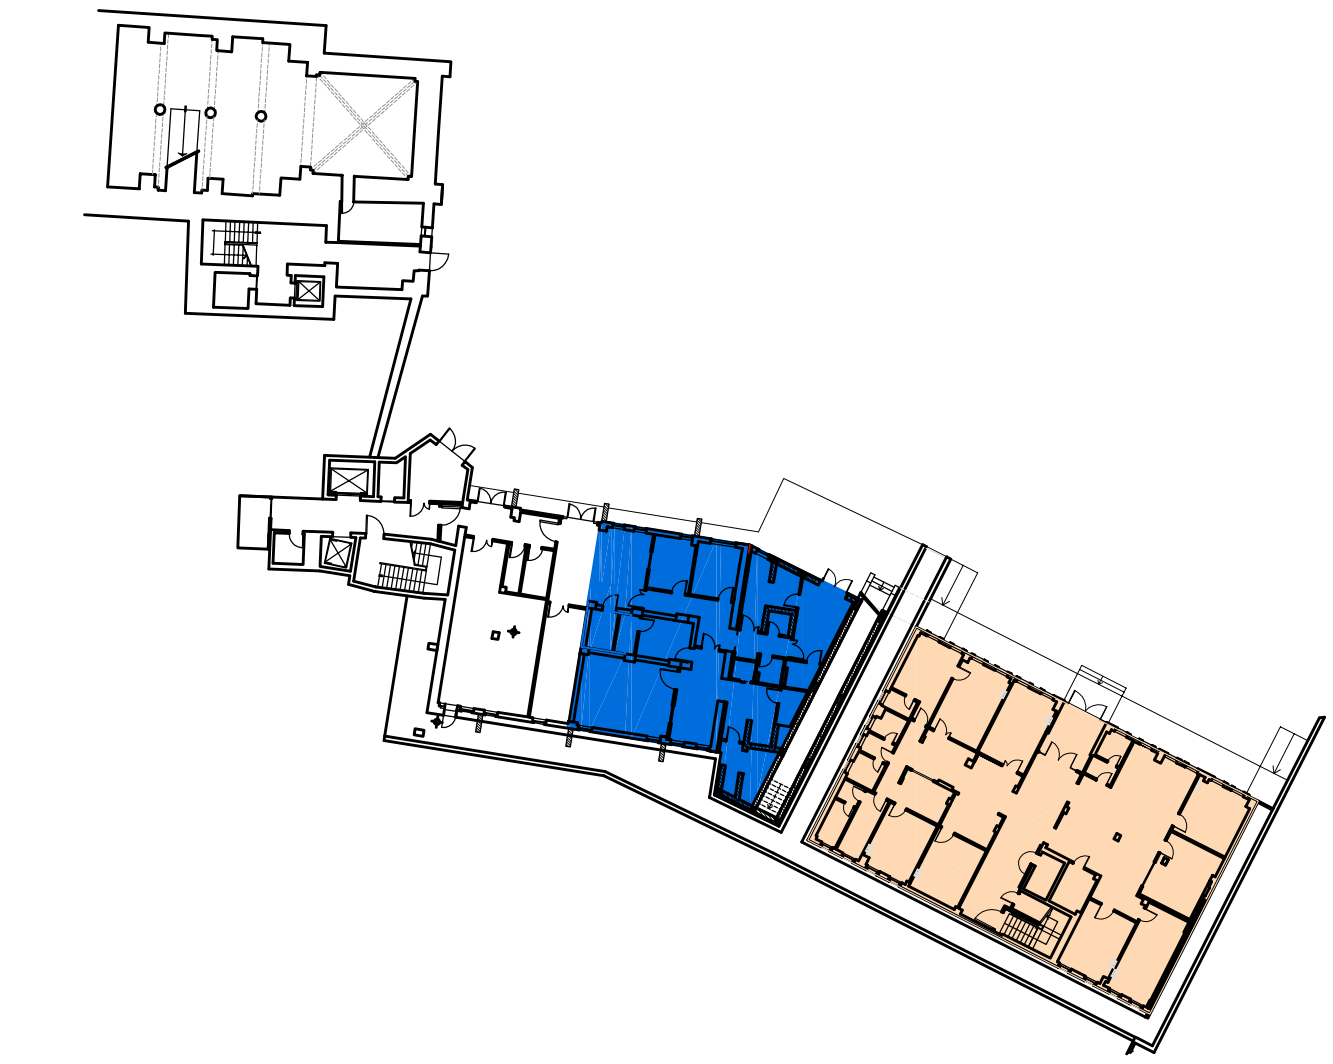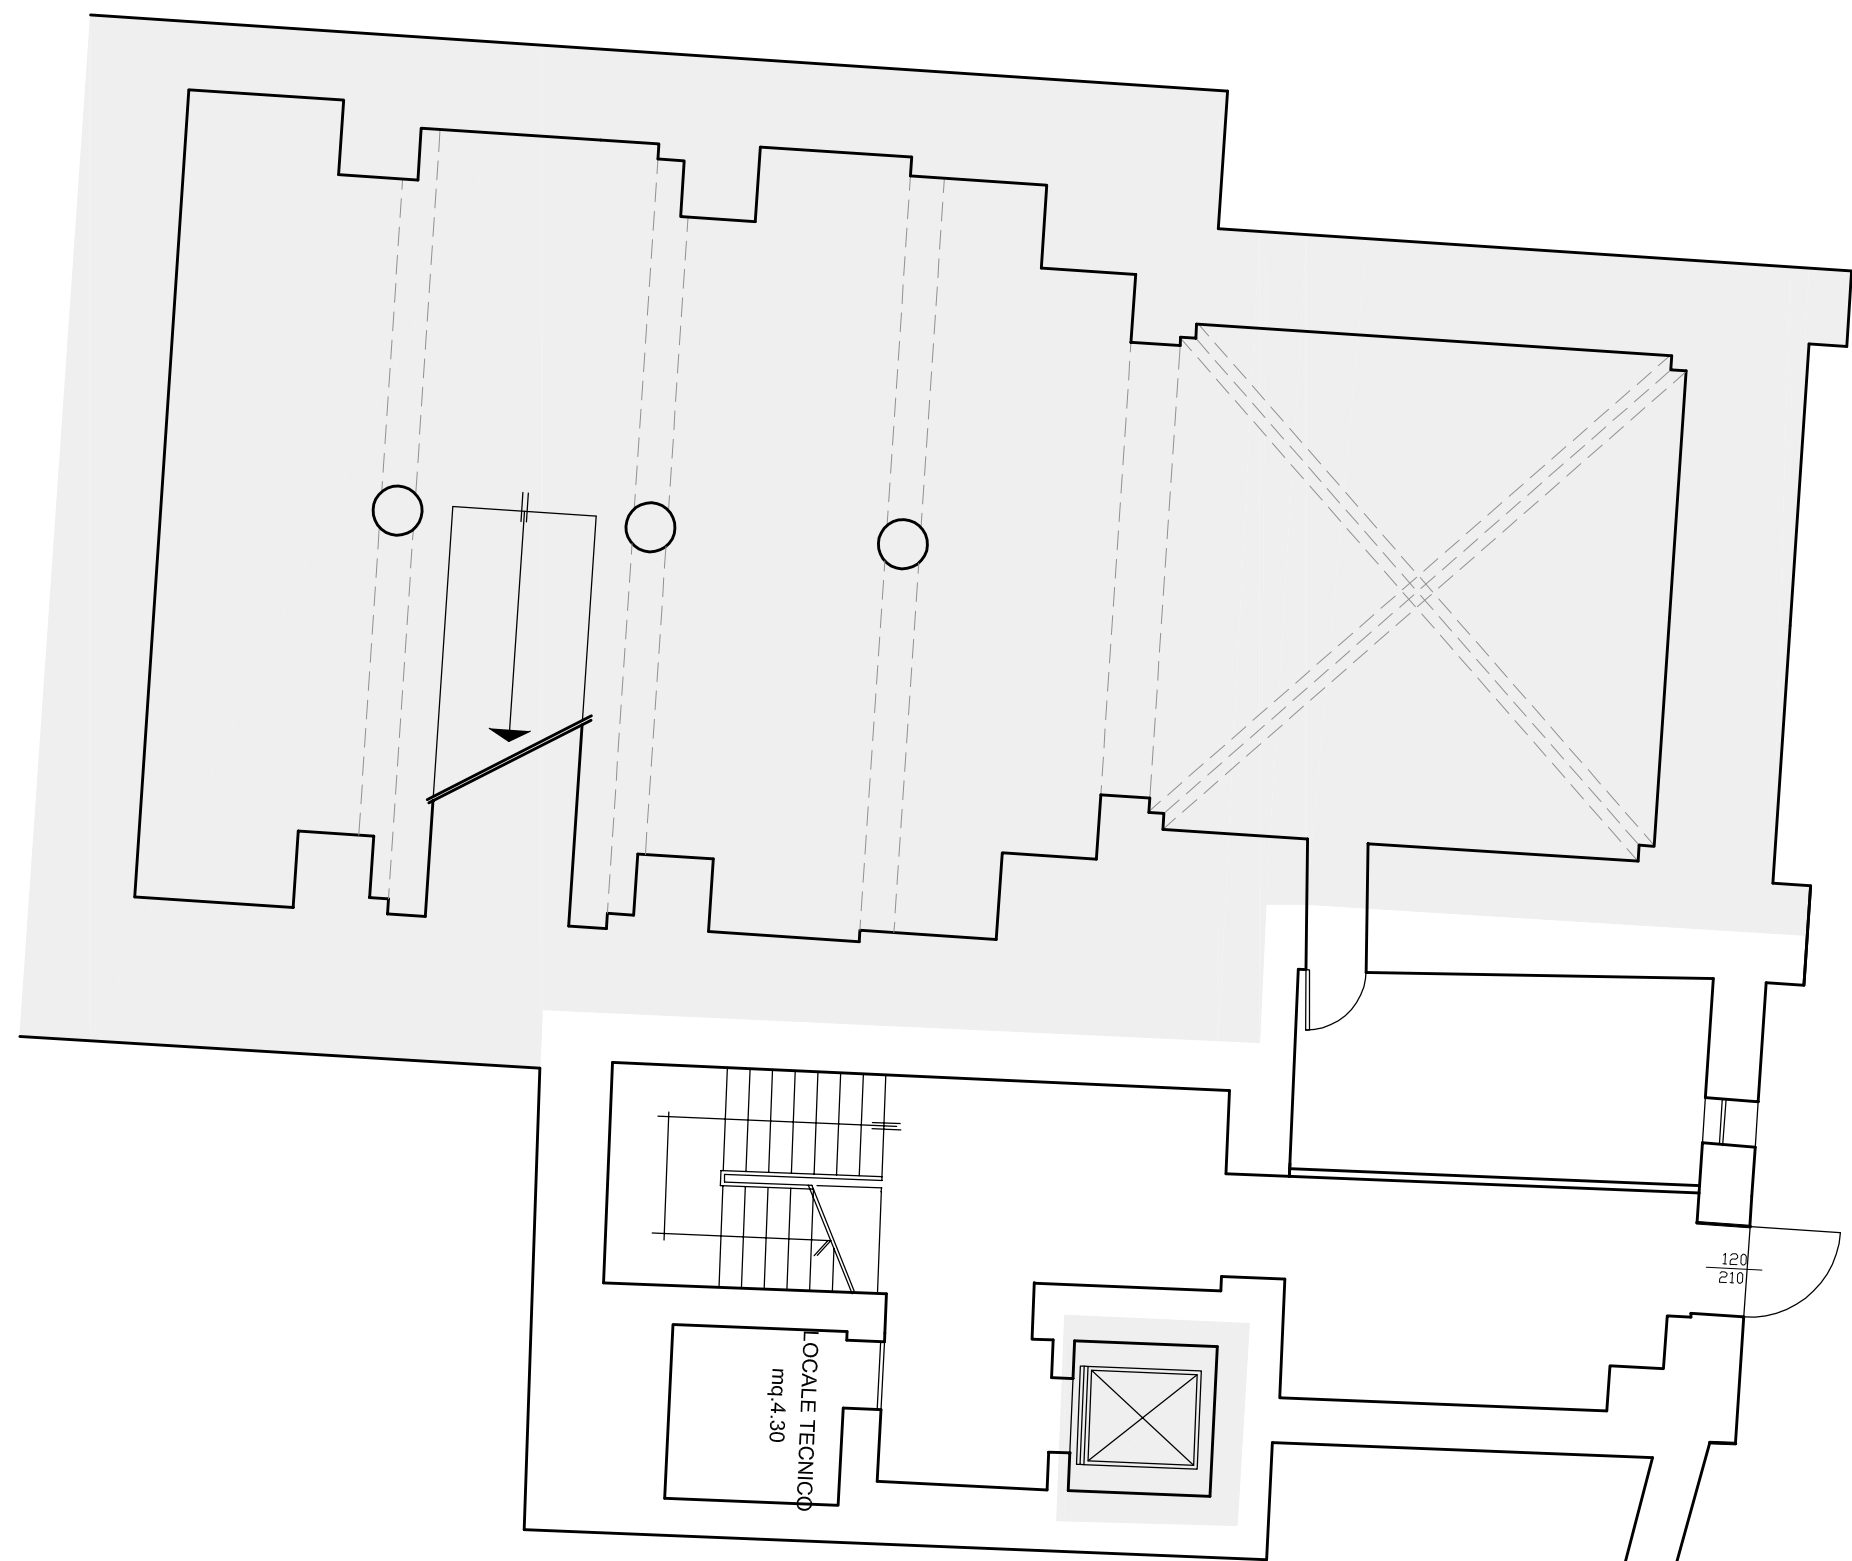

- RISONANZA MAGNETICA
- AMBULATORI MEDICI MEDICINA GENERALE MMG



LOCALI NON OGGETTO DI INTERVENTO