


PIANTA DELLA COPERTURA - SCALA 1:100

KEYPLAN PIANTA DELLA COPERTURA

Codice CUP: F91E14000390008
Codice CIG: 6487221020

PROGETTO DI VARIANTE

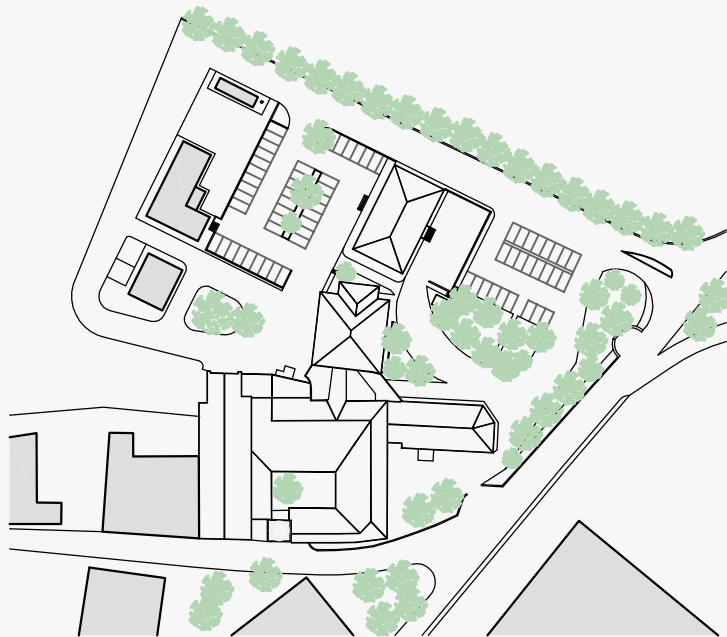

PROGETTO ARCHITETTONICO
STABILIMENTO OSPEDALIERO

PROGETTO
pianta copertura

CODICE ELAB.		TAV.16	
Formato	A0+	Data	14/03/2018
Scala		1:100	
PROGETTISTI Arch. Subicini Roberto Ing. Adamo Fortini Ing. Sergio Salvatori		DIRETTORE DEI LAVORI Geom. Mario Tabocchi	

