


PROGETTO ESECUTIVO

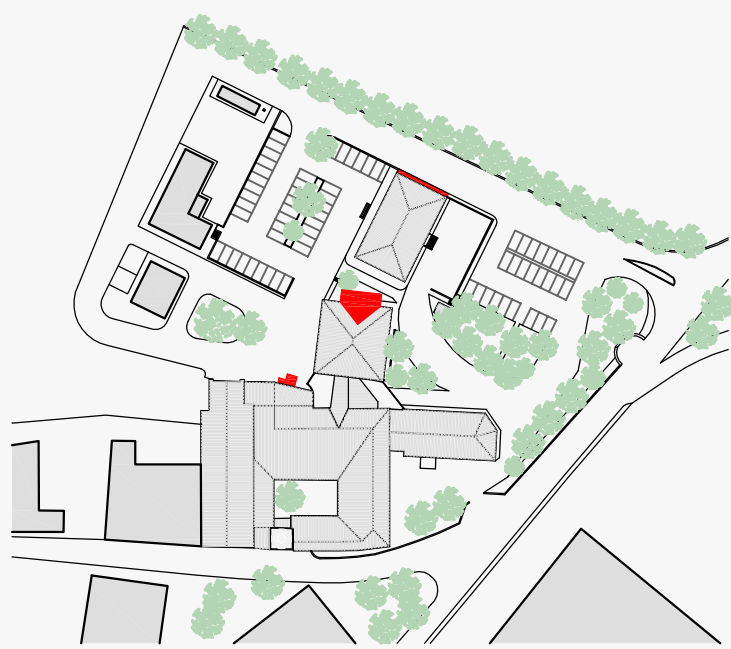

PROGETTO ARCHITETTONICO
CASA DELLA SALUTE

STATO ATTUALE
prospetti

CODICE ELAB. BN1-E-AR-T11_A	
Formato A1+	Scala 1:100
COORDINATORE Ing. Egisto Grifa	PROGETTISTI Ing. Nando Granieri Ing. Marco Abram Arch. Giovanni Orsoni Ing. Filippo Pambianco Ing. Federico Durastanti Ing. Luca Nani Ing. Elena Bartolucci Ing. Laura Sbrenna Ing. Vasco Truffini Dott. Geol. Vito Cresci

Impresa



Progettisti




BN1-E-AR-T11_A


PROSPETTO LATO FRONTALE - SCALA 1:100



PROSPETTO LATO DESTRO - SCALA 1:100

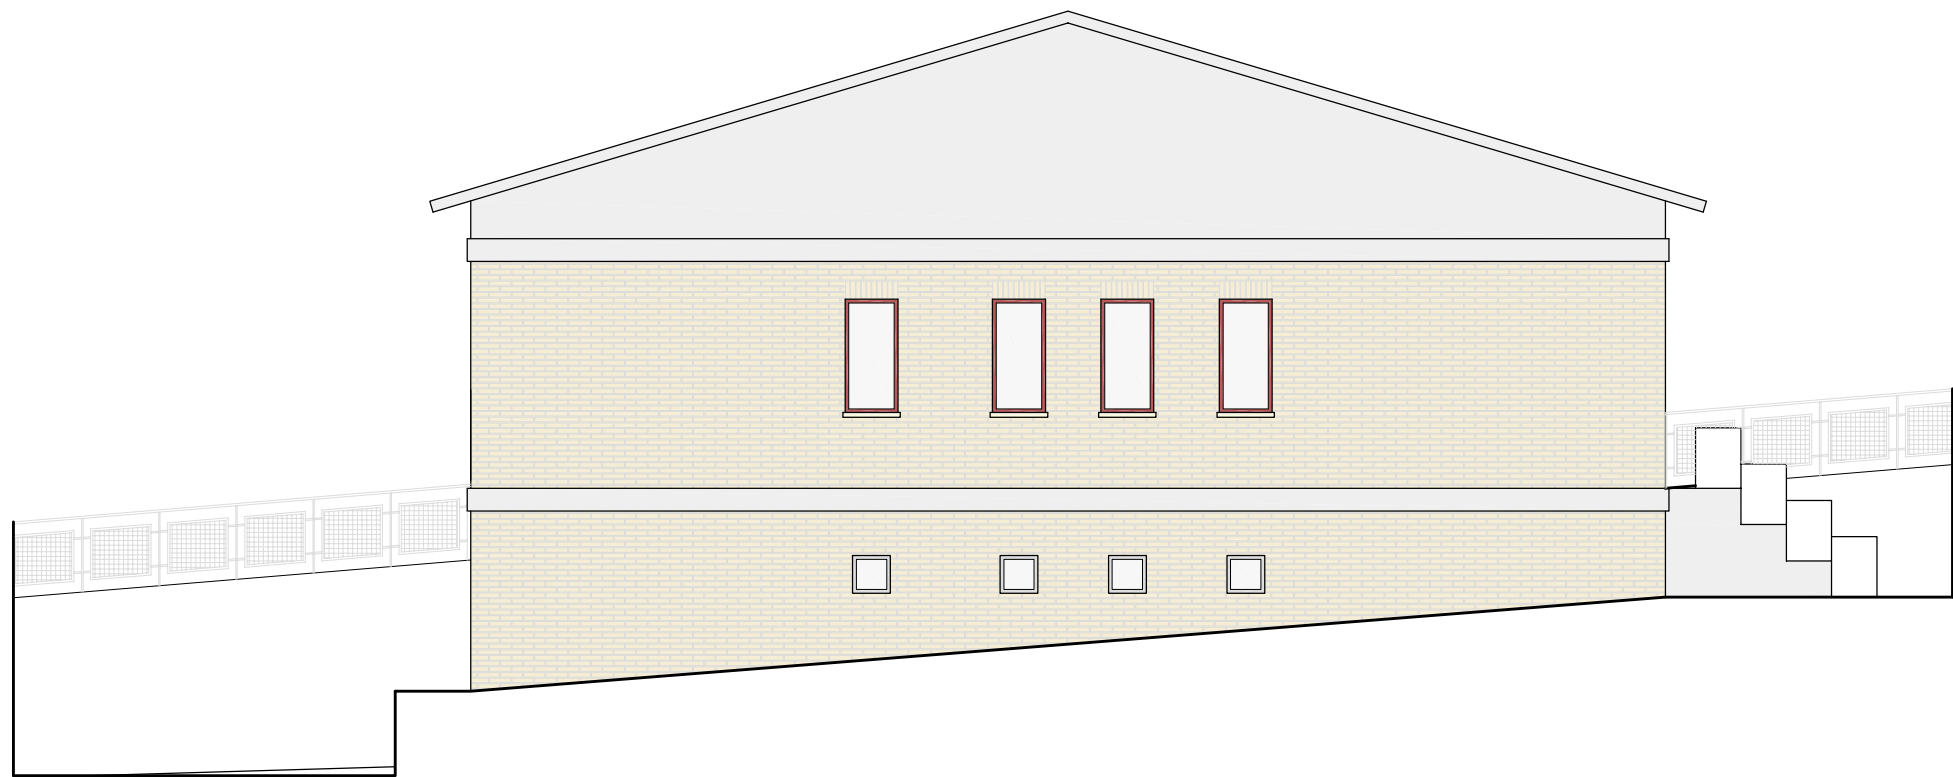

PROSPETTO LATO RETRO - SCALA 1:100

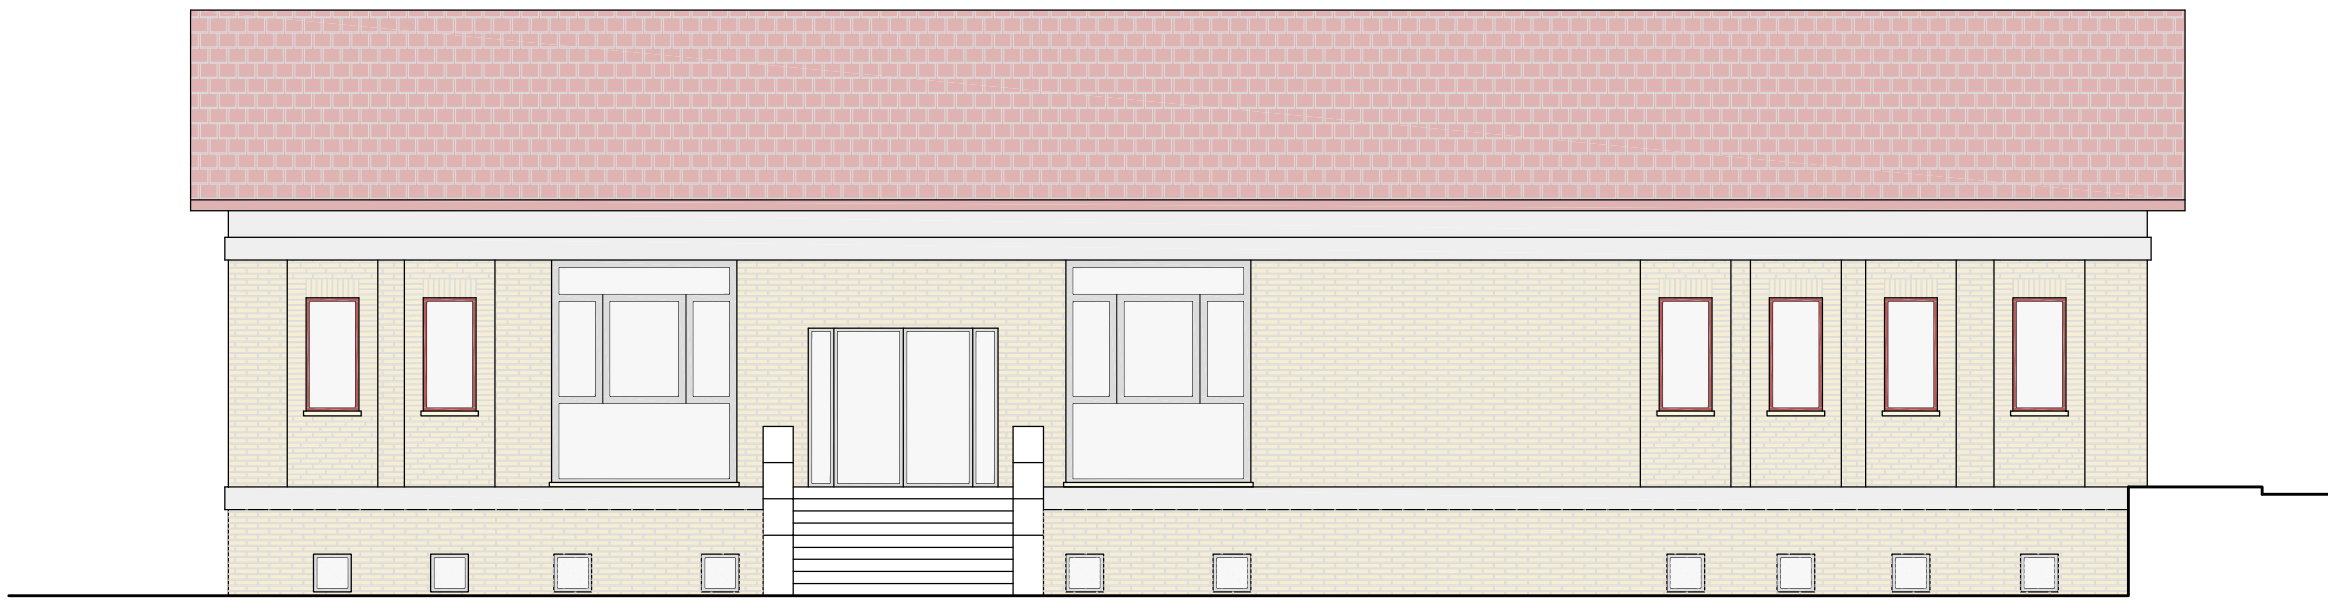

PROSPETTO LATO RETRO - SCALA 1:100

