


PROGETTO ESECUTIVO

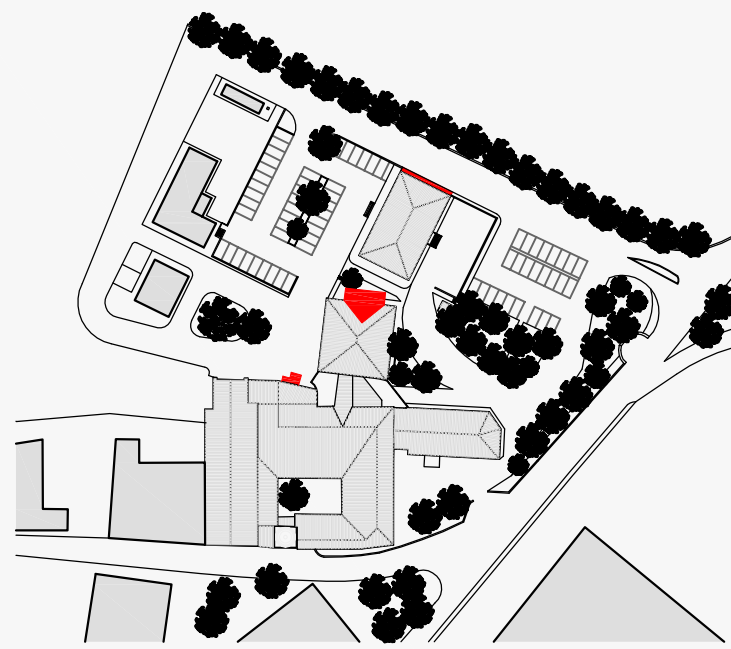

PROGETTO ARCHITETTONICO  
STABILIMENTO OSPEDALIERO

PROGETTO  
pianta copertura

CODICE ELAB. BN1-E-AR-T17\_A

Formato A0+

Scala 1:100

COORDINATORE  
Ing. Egidio Grifa

PROGETTISTI  
Ing. Nando Granieri  
Arch. Giovanni Cresci  
Ing. Federico Durastanti  
Ing. Elena Barbalocci  
Ing. Vasco Truffini  
Ing. Marco Abram  
Ing. Filippo Pambianco  
Ing. Luca Nani  
Ing. Laura Sbrenna  
Dott. Geol. Vito Cresci

Impresa



Progettisti



BN1-E-AR-T17\_A

PIANTA DELLA COPERTURA - SCALA 1:100

