




U.S.L. UMBRIA 1  
Appalto integrato per la realizzazione dei lavori di  
riqualificazione dell'Ospedale di Città della Pieve (PG)

Codice CUP: F91E14000390008  
Codice CIG: 6487221020

## PROGETTO ESECUTIVO

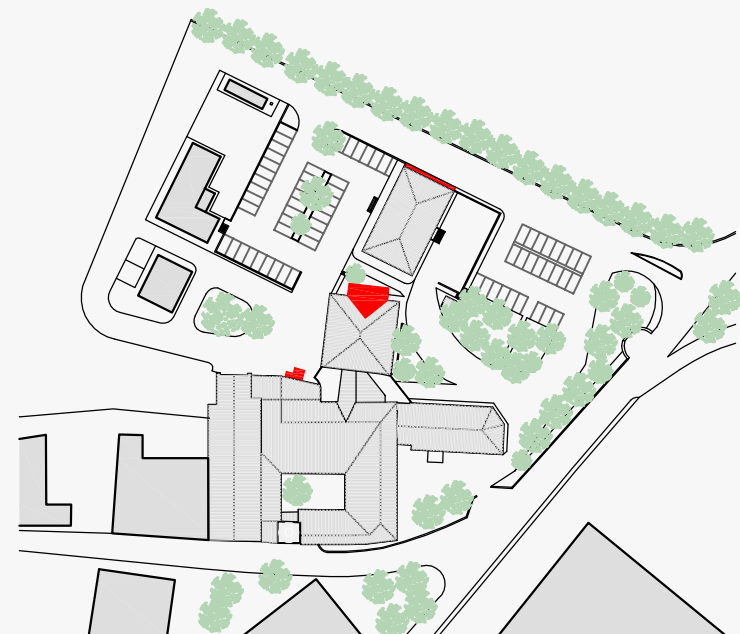

PROGETTO ARCHITETTONICO  
STABILIMENTO OSPEDALIERO E CASA DELLA SALUTE

ESTRATTO PLANIMETRIA CATASTALE, ESTRATTI PRG  
PLANIMETRIA GENERALE STATO ATTUALE

CODICE ELAB. BN1-E-AR-T01\_A

Formato A1+

Scala 1:10000/5000/2000/200

**COORDINATORE**  
Ing. Egisto Grifa

### PROGETTISTI

Ing. Nando Granieri  
Arch. Giovanni Orsoni  
Ing. Federico Durastanti  
Ing. Elena Bartolucci  
Ing. Vasco Truffini  
Ing. Marco Abram  
Ing. Filippo Pambianco  
Ing. Luca Nani  
Ing. Laura Sbrenna  
Dott. Geol. Vito Cresci

**Impresa**



**Progettisti**




BN1-E-AR-T01\_A

## LEGENDA PRG



AMBIENTI EX. ART. 136 D.LGS. 42/2004 ED EX. ART. 29 L.1089/39

CONI VISUALI

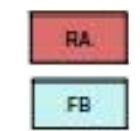

TESSUTO ESISTENTE DI FORMAZIONE STORICA PREVALENTEMENTE RESIDENZIALE

TESSUTO ESISTENTE DI FORMAZIONE RECENTE PREVALENTEMENTE DESTINATO A SERVIZI E STANDARD

## PLANIMETRIA CATASTALE (fg.57) - SCALA 1:2000



## ESTRATTO PRG OPERATIVO - SCALA 1:10000



## ESTRATTO PRG STRUTTURALE - SCALA 1:5000



## PLANIMETRIA GENERALE STATO ATTUALE - SCALA 1:500

### LEGENDA

- PLUVIALE ESISTENTE INNESTATO AL COLLETTORE
- TUBAZIONE IN PVC ACQUE MISTE

