



COMUNE DI CITTA' DI CASTELLO

Ente Appaltante:

A. U.S.L. N° 1
U.O. APPROVVIGIONAMENTI C.SO V. EMANUELE N° 2
06012 CITTA DI CASTELLO (PG)

Oggetto:

APPALTO CONCORSO PER LA REALIZZAZIONE DI UN CENTRO DI RADIOTERAPIA PRESSO IL NUOVO OSPEDALE DI CITTA' DI CASTELLO

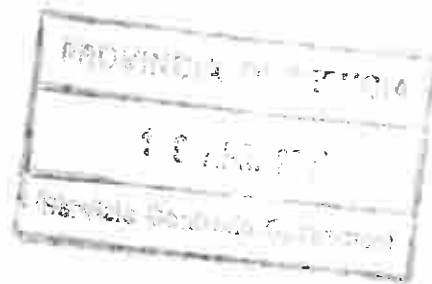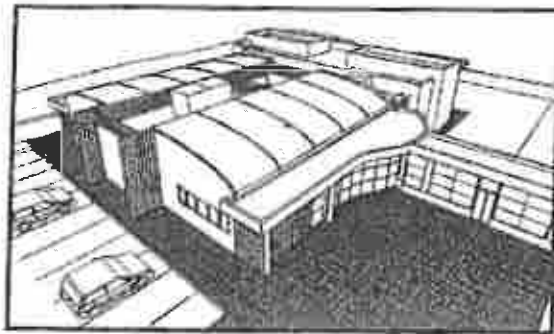

Offerente.



ELEKTA S.p.A.
AGRATE BRIANZA (ITALY)

Opere edili ed impianti:



Società Impiantistica Industriale

SIMETech

SIMETech srl Via Ovade, 9 - 20142 MILANO (Italia) Tel. 02 89155063 Fax 02 891579629
Sede Area Sud Via Canevaro 3 - 70123 BARI (Italia) Tel. 080 5026630 Fax 0805691113
E Mail: simetechba@libero.it

Progetto:



Ingegneria & Servizi S.r.l.


Via E. Caccini, 7 - 70124 BARI - tel. 080/5099211 - fax 080/5099214
Via Ovade, 9 - 20142 MILANO - tel. 02/89155450
E Mail: iesse@iesseba.it

Ing. Tommaso Contursi
Ing. Angelo Gentile
Ing. Arcangelo Santamato
Ing. Sergio Castellano


IMPIANTI ELETTRICI
IMPIANTI MECCANICI
OPERE EDILI
STRUTTURE

Elaborato:

QUADRO DI UNIONE

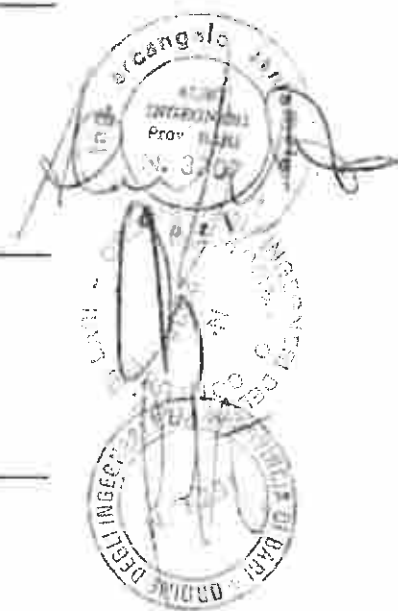


Data progetto:	Febbraio 2001	Tavola:	St 01
Disegnato:		Scala:	1:200 - 1:100 - 1:50
Verificato:		Aggiornamento:	
Approvato:		Aggiornamento:	

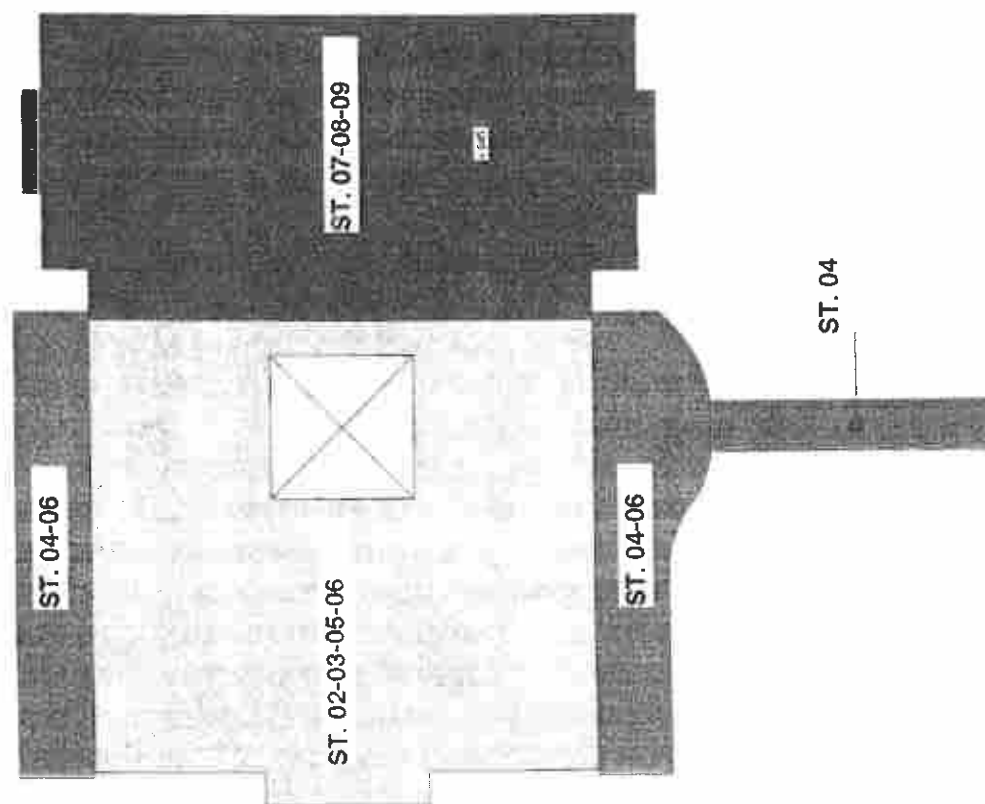

QUADRO DI UNIONE- SCALA 1:200

Giunto s= 4,5 cm

SEZIONE 1

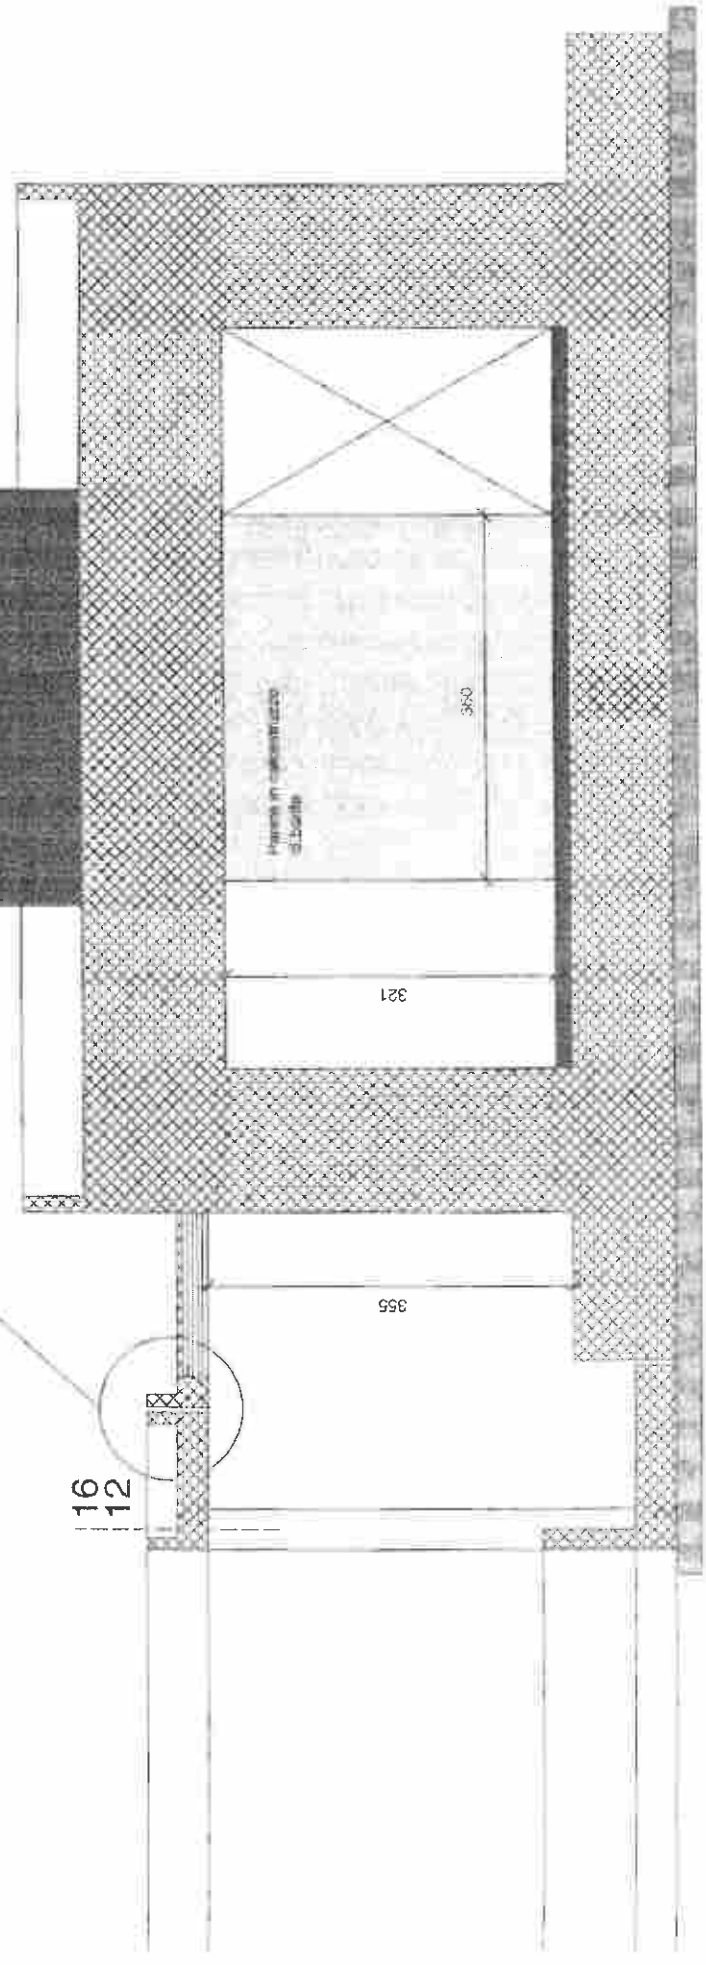

16
12

355

321

360

Pavimento in cemento di base

100

180

600