



COMUNE DI CITTA' DI CASTELLO

Ente Appaltante:

A. U.S.L. N° 1
U.O. APPROVVIGIONAMENTI C.SO V. EMANUELE N° 2
06012 CITTA DI CASTELLO (PG)

Oggetto:

**APPALTO CONCORSO PER LA
REALIZZAZIONE DI UN CENTRO DI RADIOTERAPIA
PRESSO IL NUOVO OSPEDALE DI CITTA' DI CASTELLO**

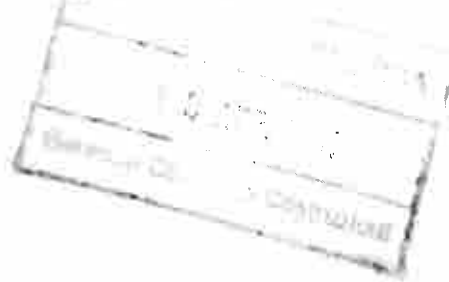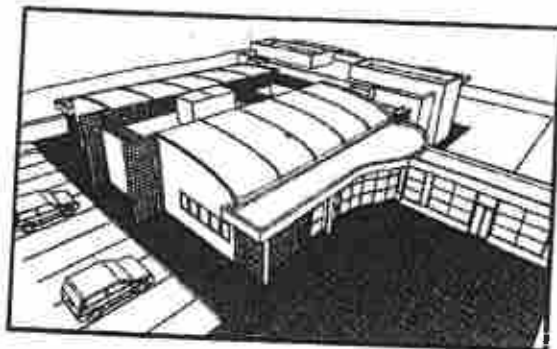

Offerente:



ELEKTA S.p.A.
AGRATE BRIANZA (ITALY)

Opere edili ed impianti:



Società Impiantistica Industriale

SIMETech

SIMETech srl
Sede Area Sud
Via Ovada, 9 - 20142 MILANO (Italia) Tel. 02 89155063 Fax 02 891579629
Via Cancellotti, 3 - 70123 BARI (Italia) Tel. 080 5026830 Fax 080 6811113
E Mail: simetech@libero.it

Progetto:



Ingegneria & Servizi S.r.l.


Via E. Cacciari, 7 - 70124 BARI - tel. 080/5089211 - fax 080/5089214
Via Ovada, 9 - 20142 MILANO - tel. 02/89155450
E Mail: iessa@iessoba.it

Ing. Tommaso Contursi
Ing. Angelo Gentile
Ing. Arcangelo Santamato
Ing. Sergio Castellano


IMPIANTI ELETTRICI
IMPIANTI MECCANICI
OPERE EDILI
STRUTTURE

Elaborato:

FONDAZIONE BUNKER

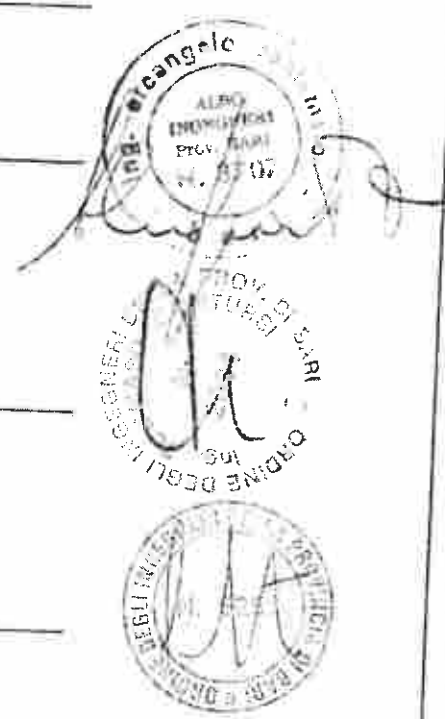

Data progetto:	Febbraio 2001	Tavola:	St 07
Disegnato:		Scala:	1:100 - 1:50
Verificato:		Aggiornamento:	
Approvato:		Aggiornamento:	

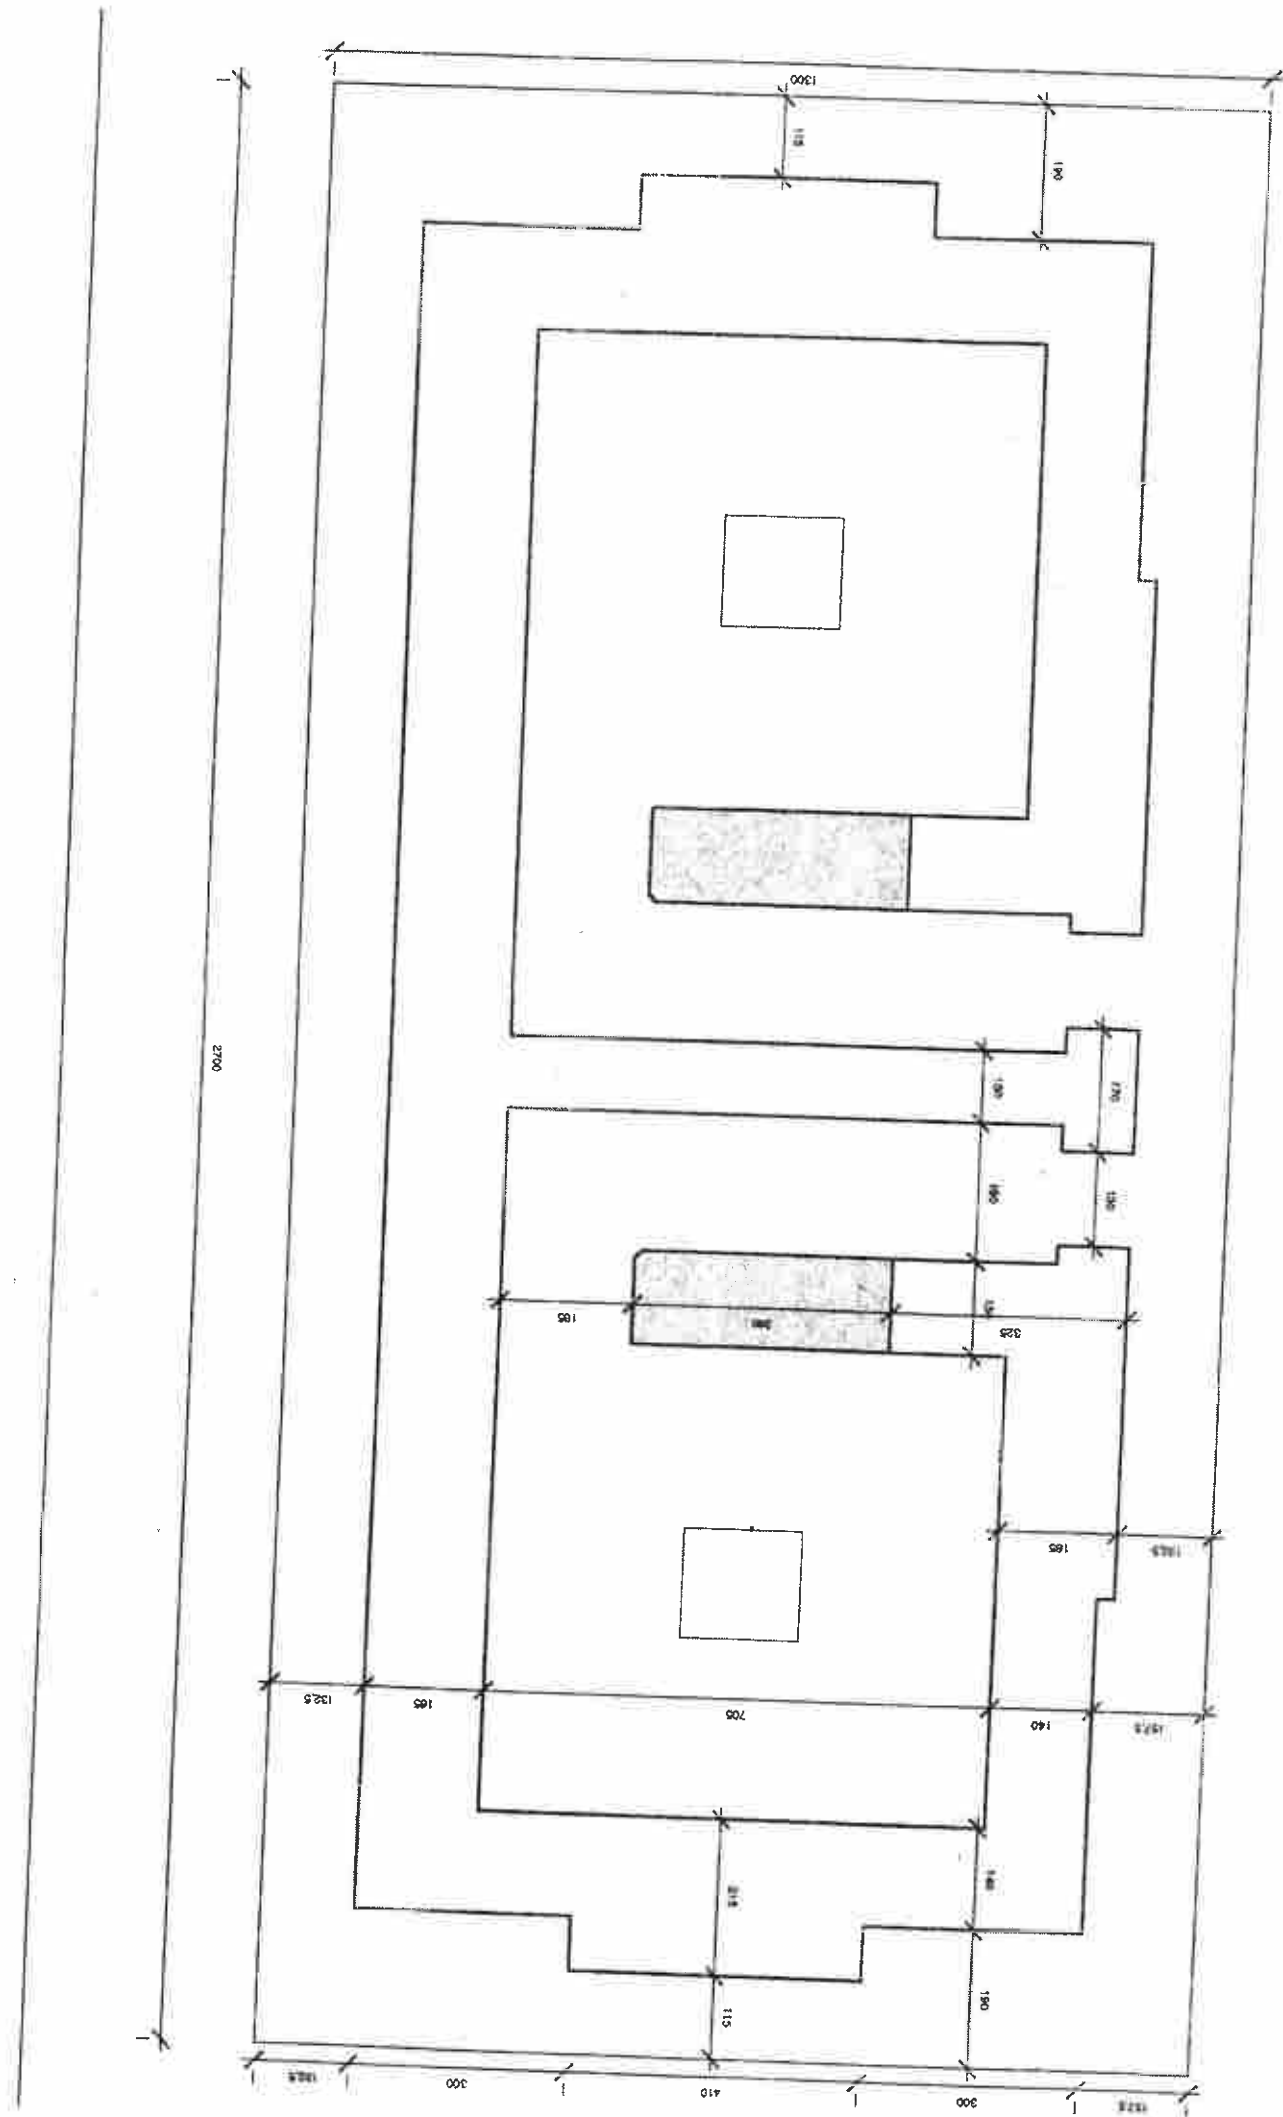

SEZIONE A-A

Buca lettino 153 x 140 x 23,5

Massetto di cls non armato s= 15cm

