

ALLEGATO 5.7



# COMUNE DI CITTA' DI CASTELLO

Ente Appaltante:

A. U.S.L. N° 1  
U.O. APPROVVIGIONAMENTI C.SO V. EMANUELE N° 2  
06012 CITTA DI CASTELLO (PG)

Oggetto:

## APPALTO CONCORSO PER LA REALIZZAZIONE DI UN CENTRO DI RADIOTERAPIA PRESSO IL NUOVO OSPEDALE DI CITTA' DI CASTELLO

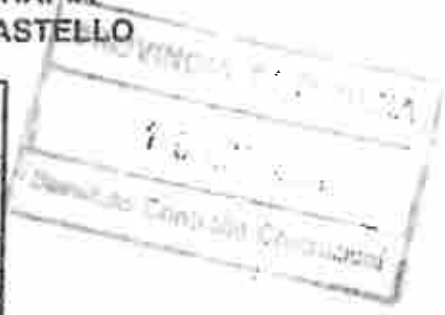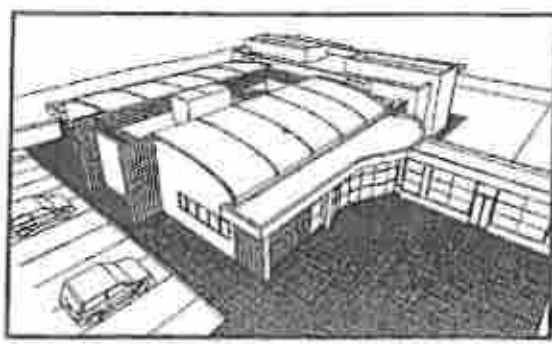

Offerente:



**ELEKTA S.p.A.**  
AGRATE BRIANZA (ITALY)

Opere edili ed impianti:



Societa' Impiantistica Industriale

**SIMETech**

SIMETech srl Via Ovada, 9 - 20142 MILANO (Italia) Tel. 02 89155063 Fax 02 891579829  
Sede Area Sud Via Cancellotto, 3 - 70123 BARI (Italia) Tel. 080 5026830 Fax 0805691113  
E Mail simetechba@iberco.it

Progetto:



**Ingegneria & Servizi S.r.l.**

Via E. Caccuri, 7 - 70124 BARI - tel. 080/5099211 - fax 080/5099214  
Via Ovada, 9 - 20142 MILANO - tel. 02/89155450  
E Mail lesse@irsseba.it


Ing. Tommaso Costuri  
Ing. Angelo Gentile  
Ing. Arcangelo Santarato  
Ing. Sergio Castellano


IMPIANTI ELETTRICI  
IMPIANTI MECCANICI  
OPERE EDILI  
STRUTTURE

Elaborato:

### CARPENTERIA COPERTURA BUNKER

Data progetto:	Febbraio 2001	Tavola:	St 09
Disegnato:		Scala:	1:100 - 1:50 - 1:10
Verificato:		Aggiornamento:	
Approvato:		Aggiornamento:	

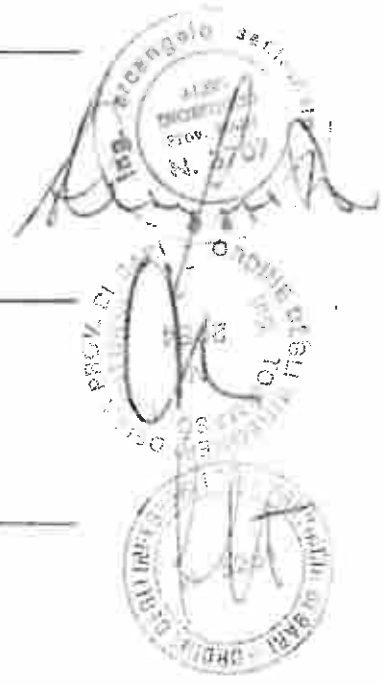

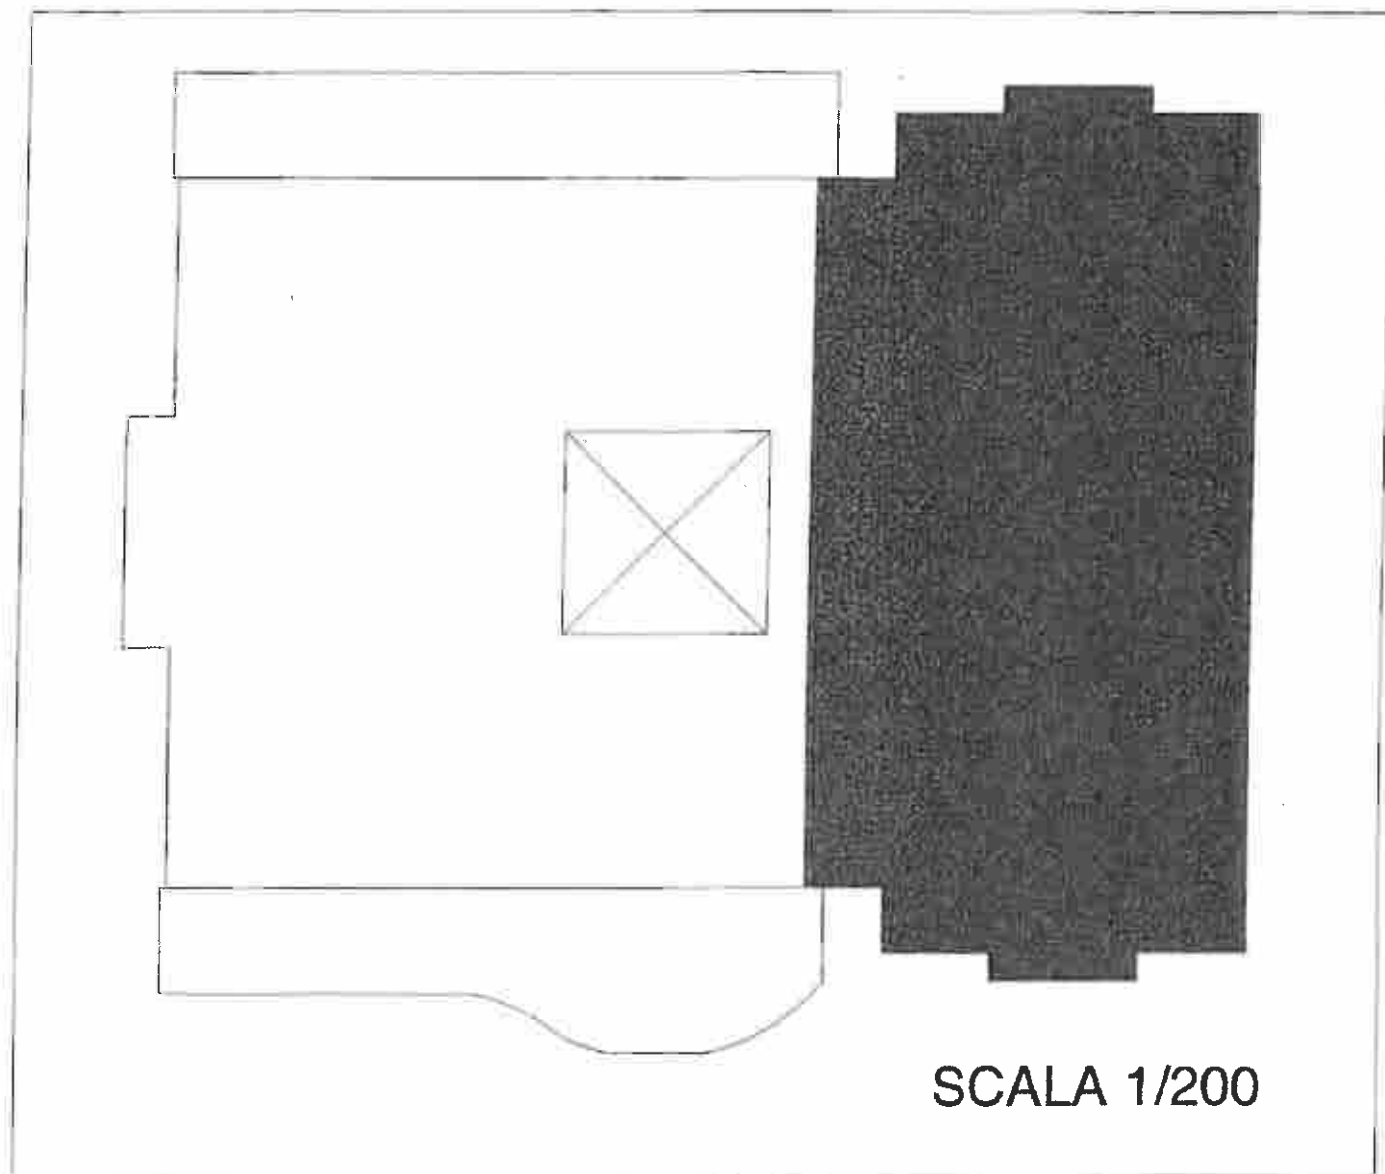

SCALA 1/200

Schema copertura bunker scala 1: 100

