



COMUNE DI CITTA' DI CASTELLO

Ente Appaltante:

A. U.S.L. N° 1
U.O. APPROVVIGIONAMENTI C.SO V. EMANUELE N° 2
08012 CITTA DI CASTELLO (PG)

Oggetto:

APPALTO CONCORSO PER LA REALIZZAZIONE DI UN CENTRO DI RADIOTERAPIA PRESSO IL NUOVO OSPEDALE DI CITTA' DI CASTELLO

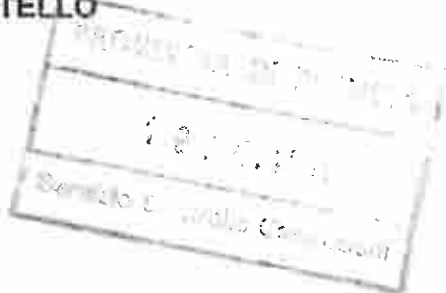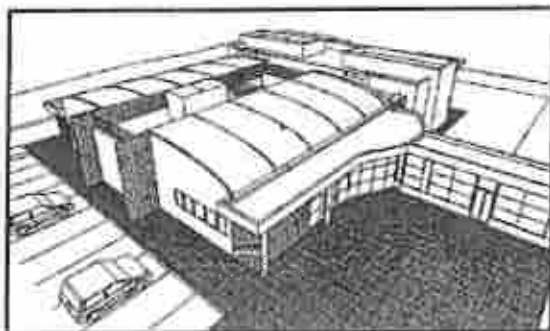

Offerente:



ELEKTA S.p.A.
AGRATE BRIANZA (ITALY)

Opere edili ed impianti:



Società Impiantistica Industriale

SIMETech

SIMETech srl
Sede Area Sud

Via Ovada, 9 - 20142 MILANO (Italia) Tel. 02 89155063 Fax 02 891579629
Via Cancellio Roto, 3 - 70123 BARI (Italia) Tel. 080 5026830 Fax 080 5691113
E Mail: simetechba@libero.it

Progetto:



Ingegneria & Servizi S.r.l.

Via E. Caccuri, 7 - 70124 BARI - tel. 080/5099211 - fax 080/5099214
Via Ovada, 9 - 20142 MILANO - tel. 02/89155450
E Mail: iessa@iessaiba.it


Ing. Tommaso Contursi
Ing. Angelo Gentile
Ing. Arcangelo Santamato
Ing. Sergio Castellano

IMPIANTI ELETTRICI
IMPIANTI MECCANICI
OPERE EDILI
STRUTTURE


Elaborato:

CARPENTERIA PARETI BUNKER

Data progetto:	Febbraio 2001	Tavola:	St 08
Disegnato:		Scala:	1:100 - 1:50 - 1:10
Verificato:		Aggiornamento:	
Approvato:		Aggiornamento:	

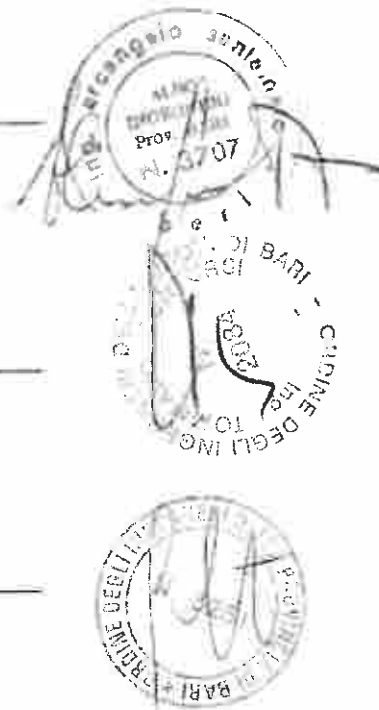

157,5 300 410 300 132,5

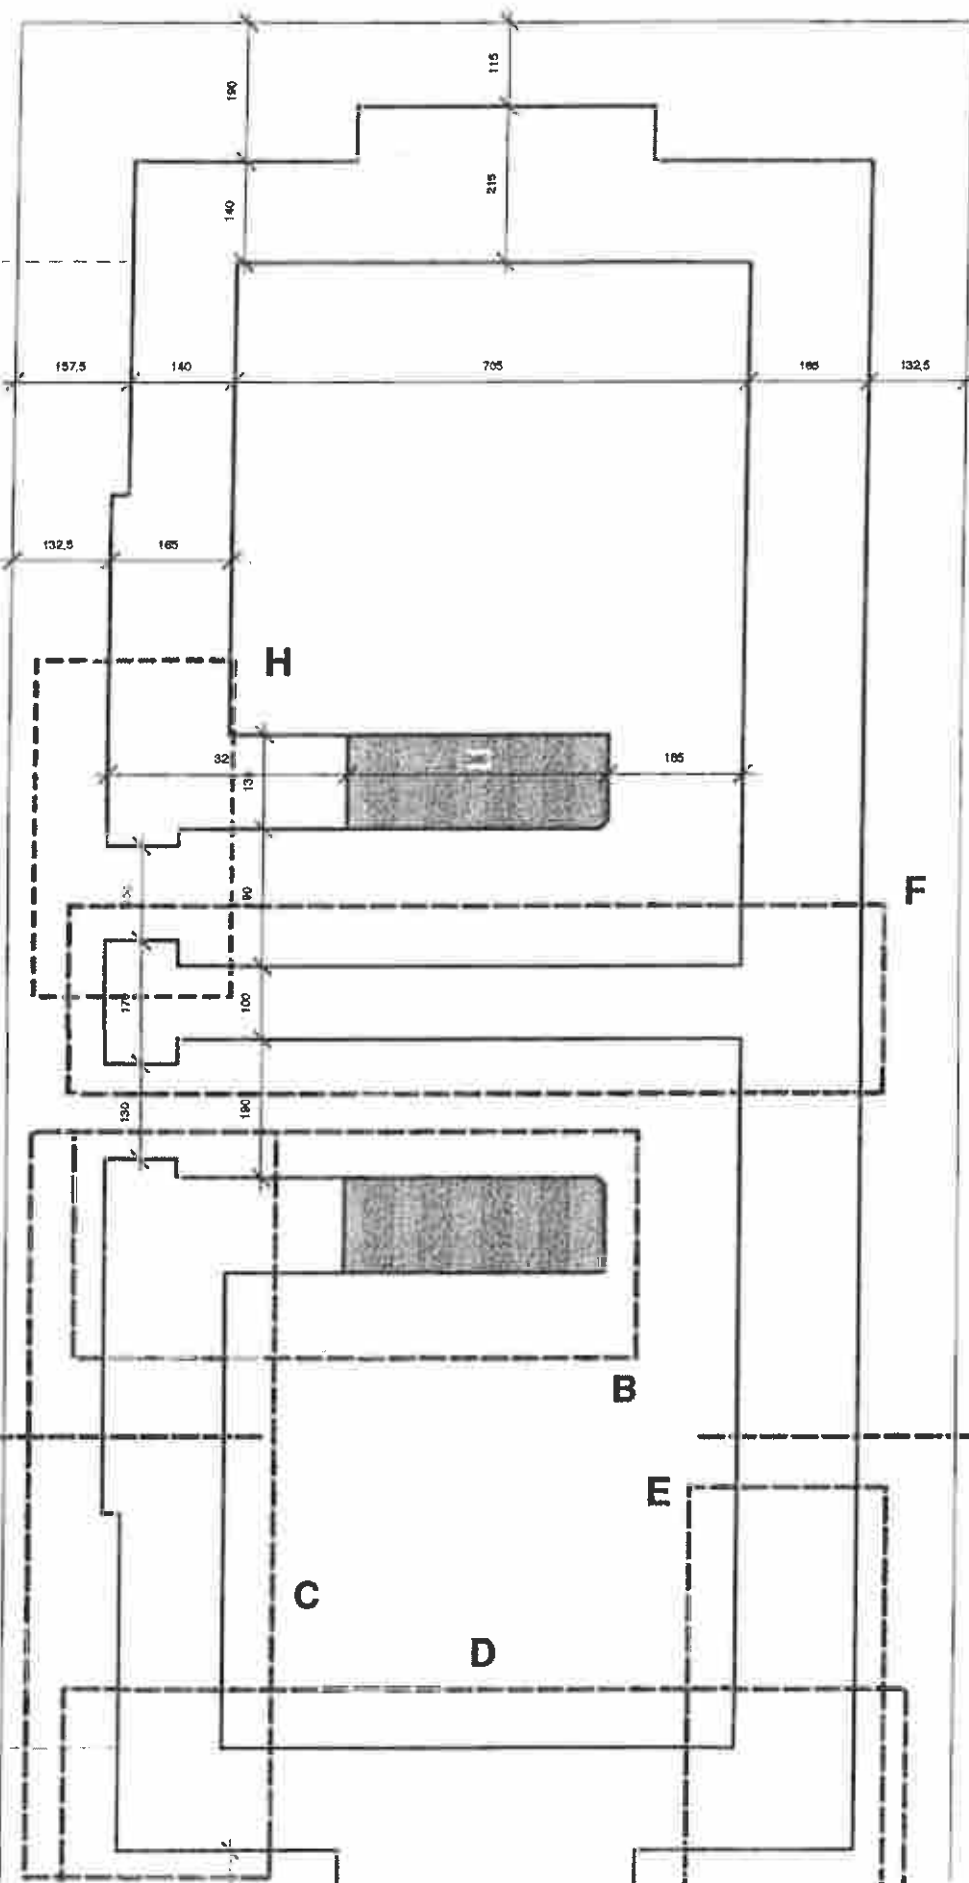


Ingombro po

Vano d'ingresso
130 x 220 da quo
pavimento finito



Calcestruzzo di batte

AL DI SOPRA DELLE DUE PORTE DI INGRESSO
PREVEDERE IL BASSAGGIO DI DUE CANALI
40 X 20 PER L'INGRESSO E L'USCITA
DELL'ARIA DAL BUNKER
IM-02-01 CANALI MANDATA ARIA
IM-03-01 CANALI RIPRESA ARIA

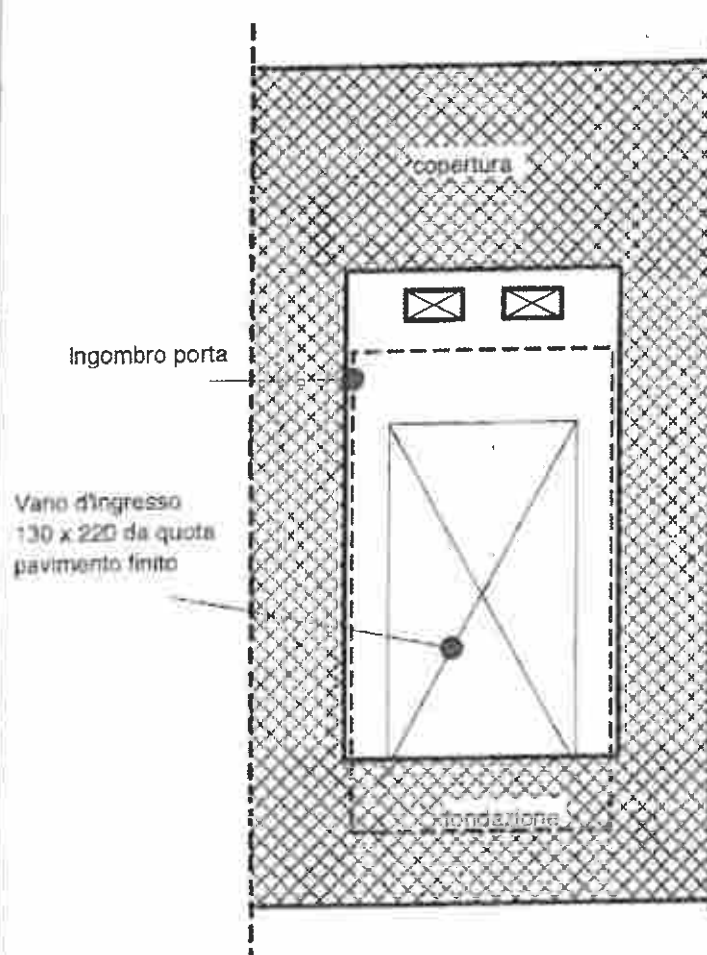

PARTICOLARE H

