


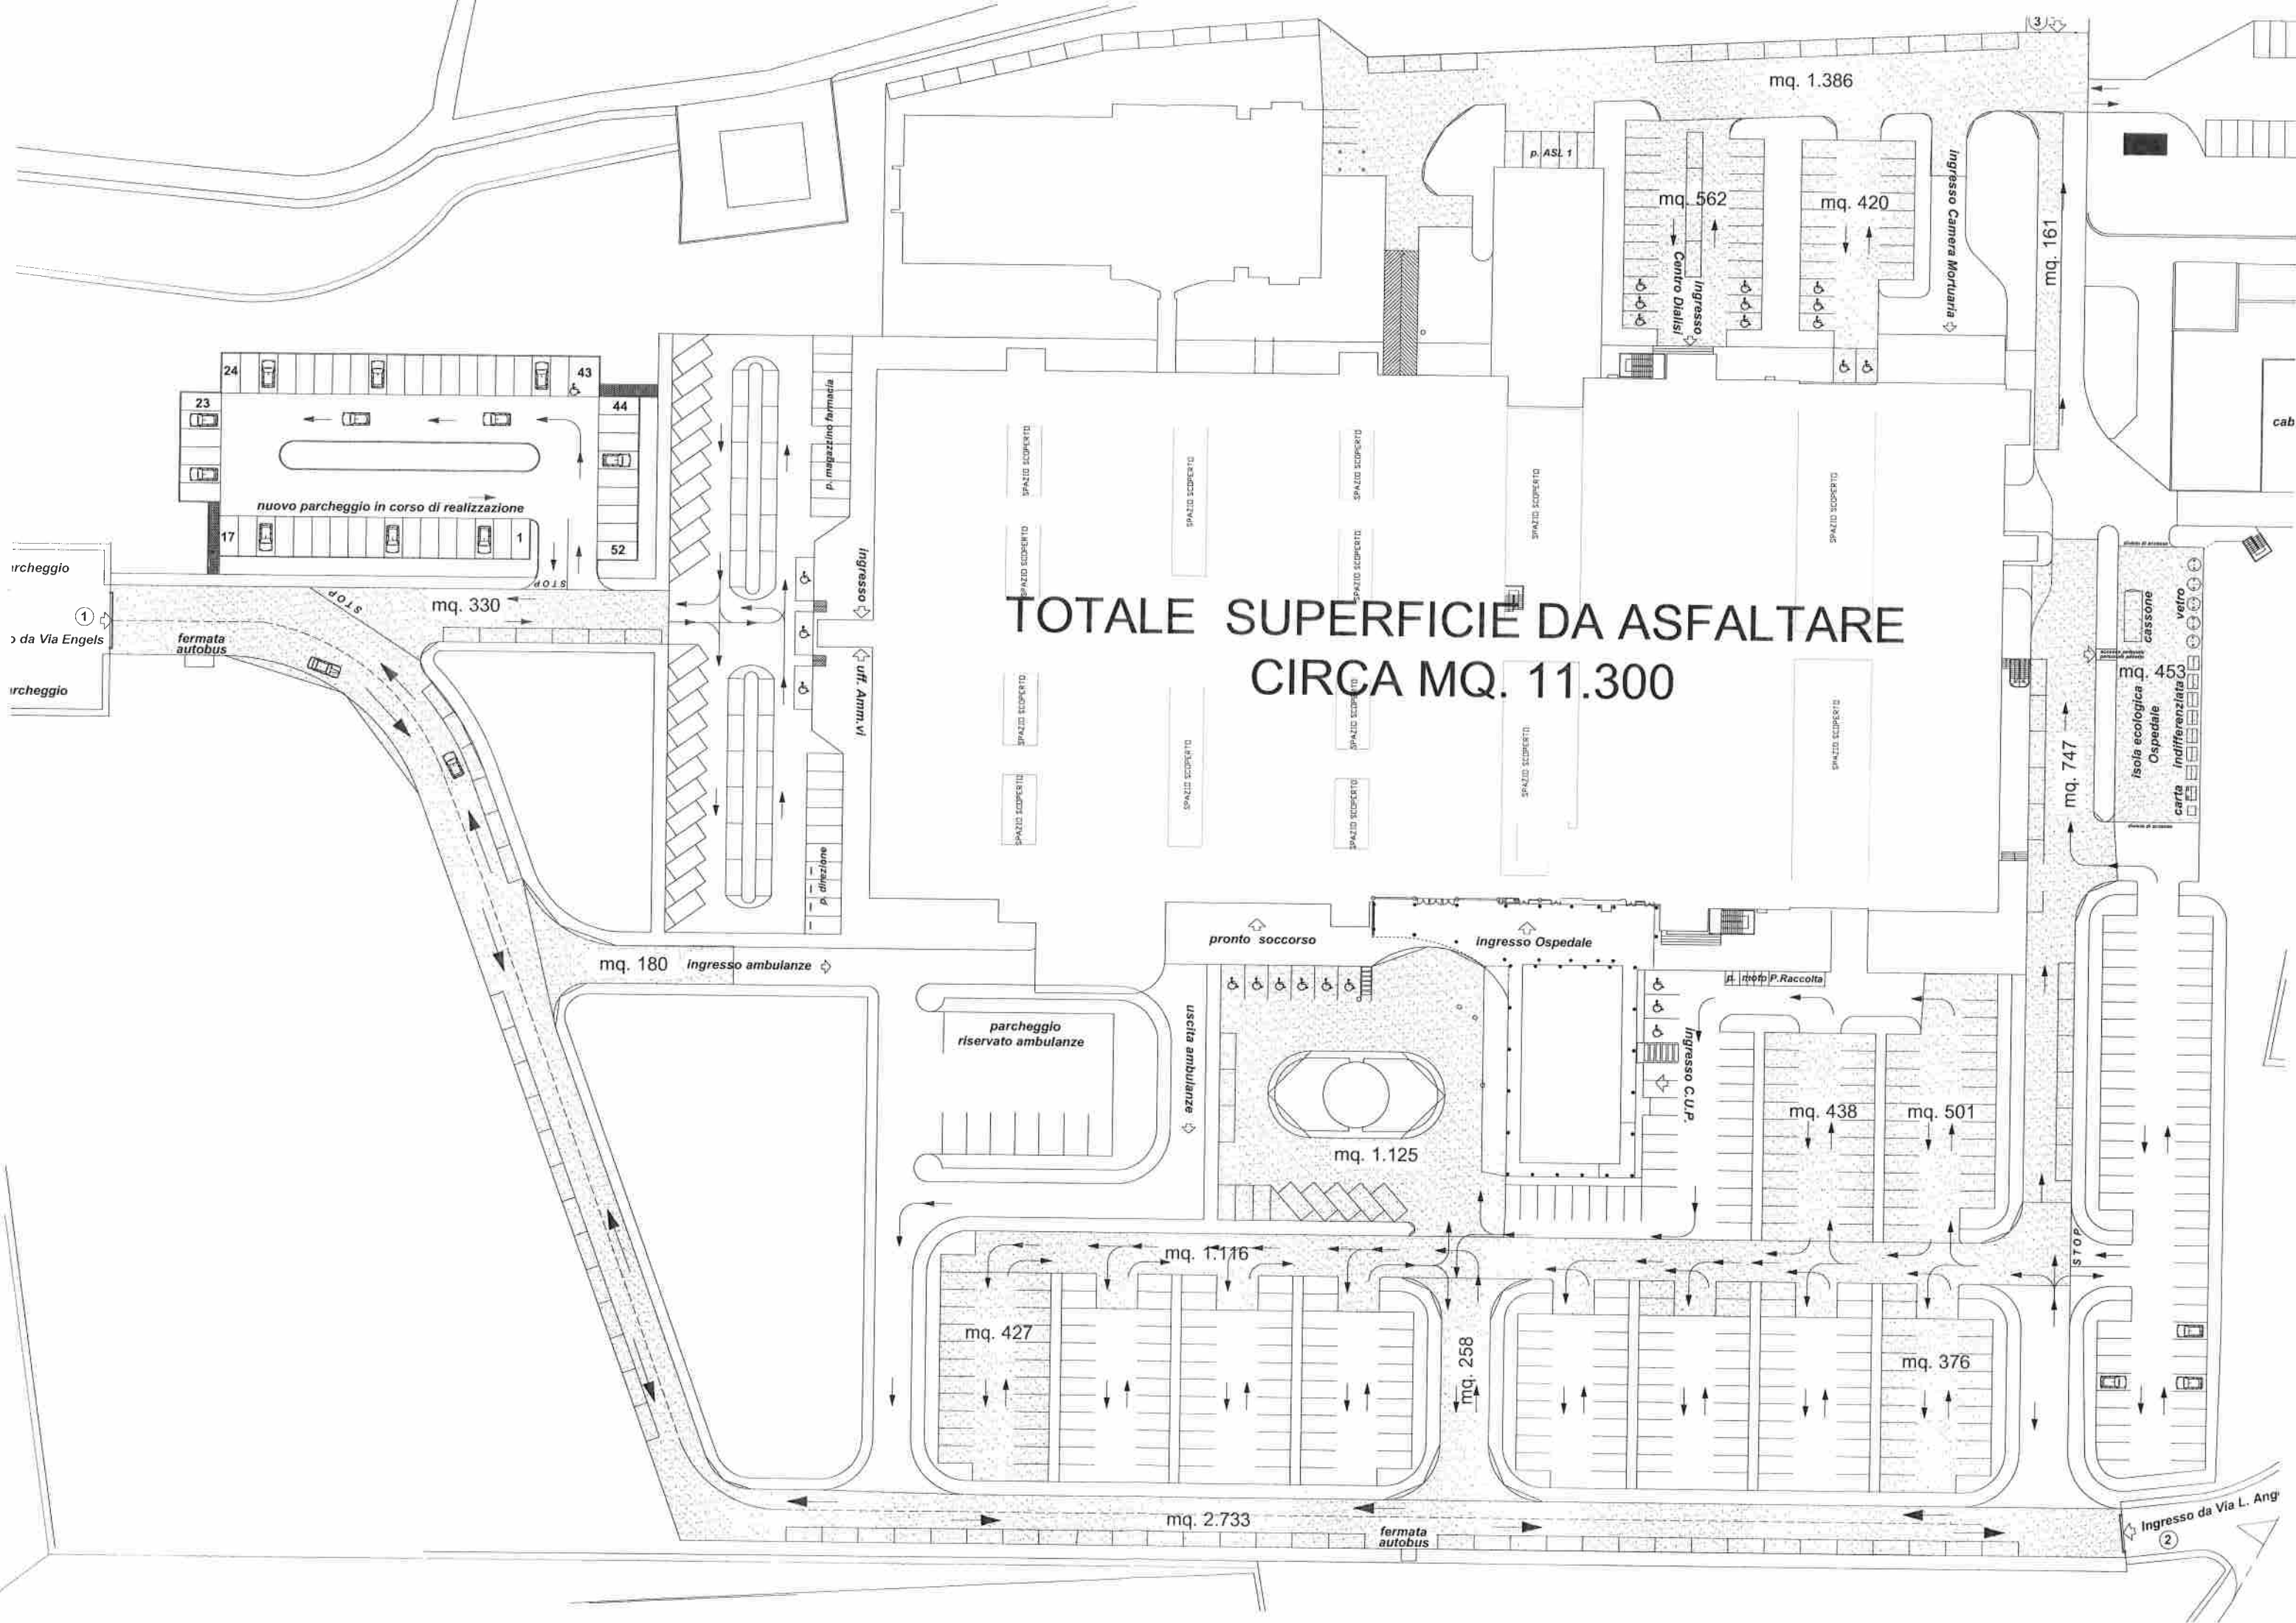

TOTALE SUPERFICIE DA ASFALTARE
CIRCA MQ. 11.300