




PROGETTO DI VARIANTE

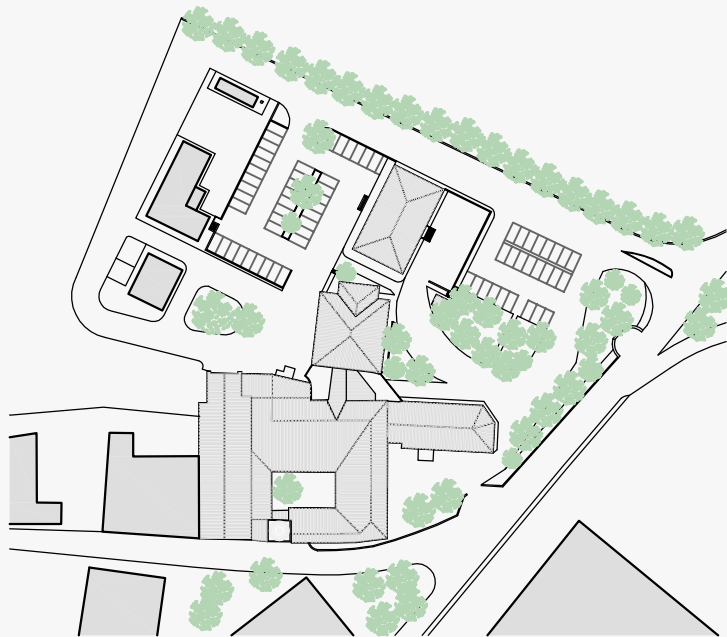

PROGETTO ARCHITETTONICO
STABILIMENTO OSPEDALIERO

PROGETTO
pianta piano secondo

CODICE ELAB.		TAV.15	
Formato	A0+	Data	14/03/2018
Scala		1:100	
PROGETTISTI Arch. Subicini Roberto Ing. Adamo Fortini Ing. Sergio Salvatori		DIRETTORE DEI LAVORI Geom. Mario Tabacchi	

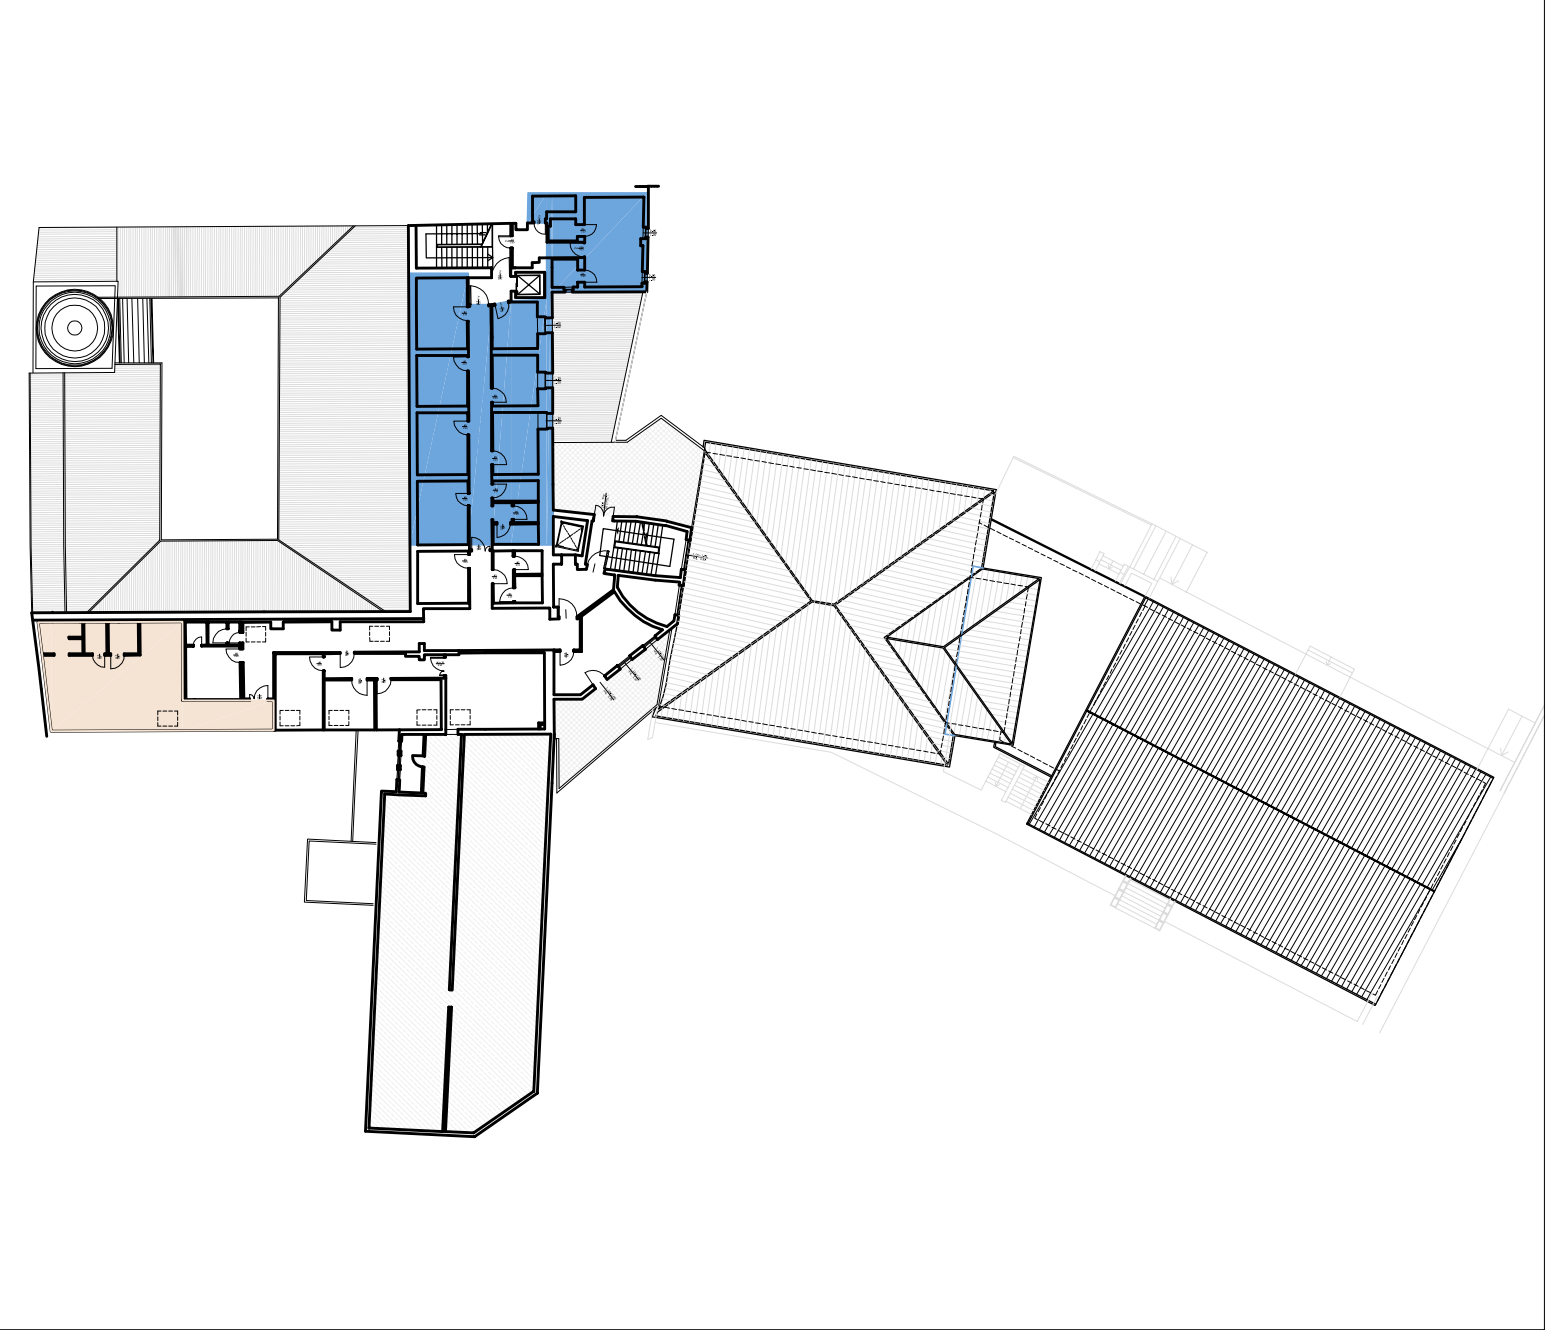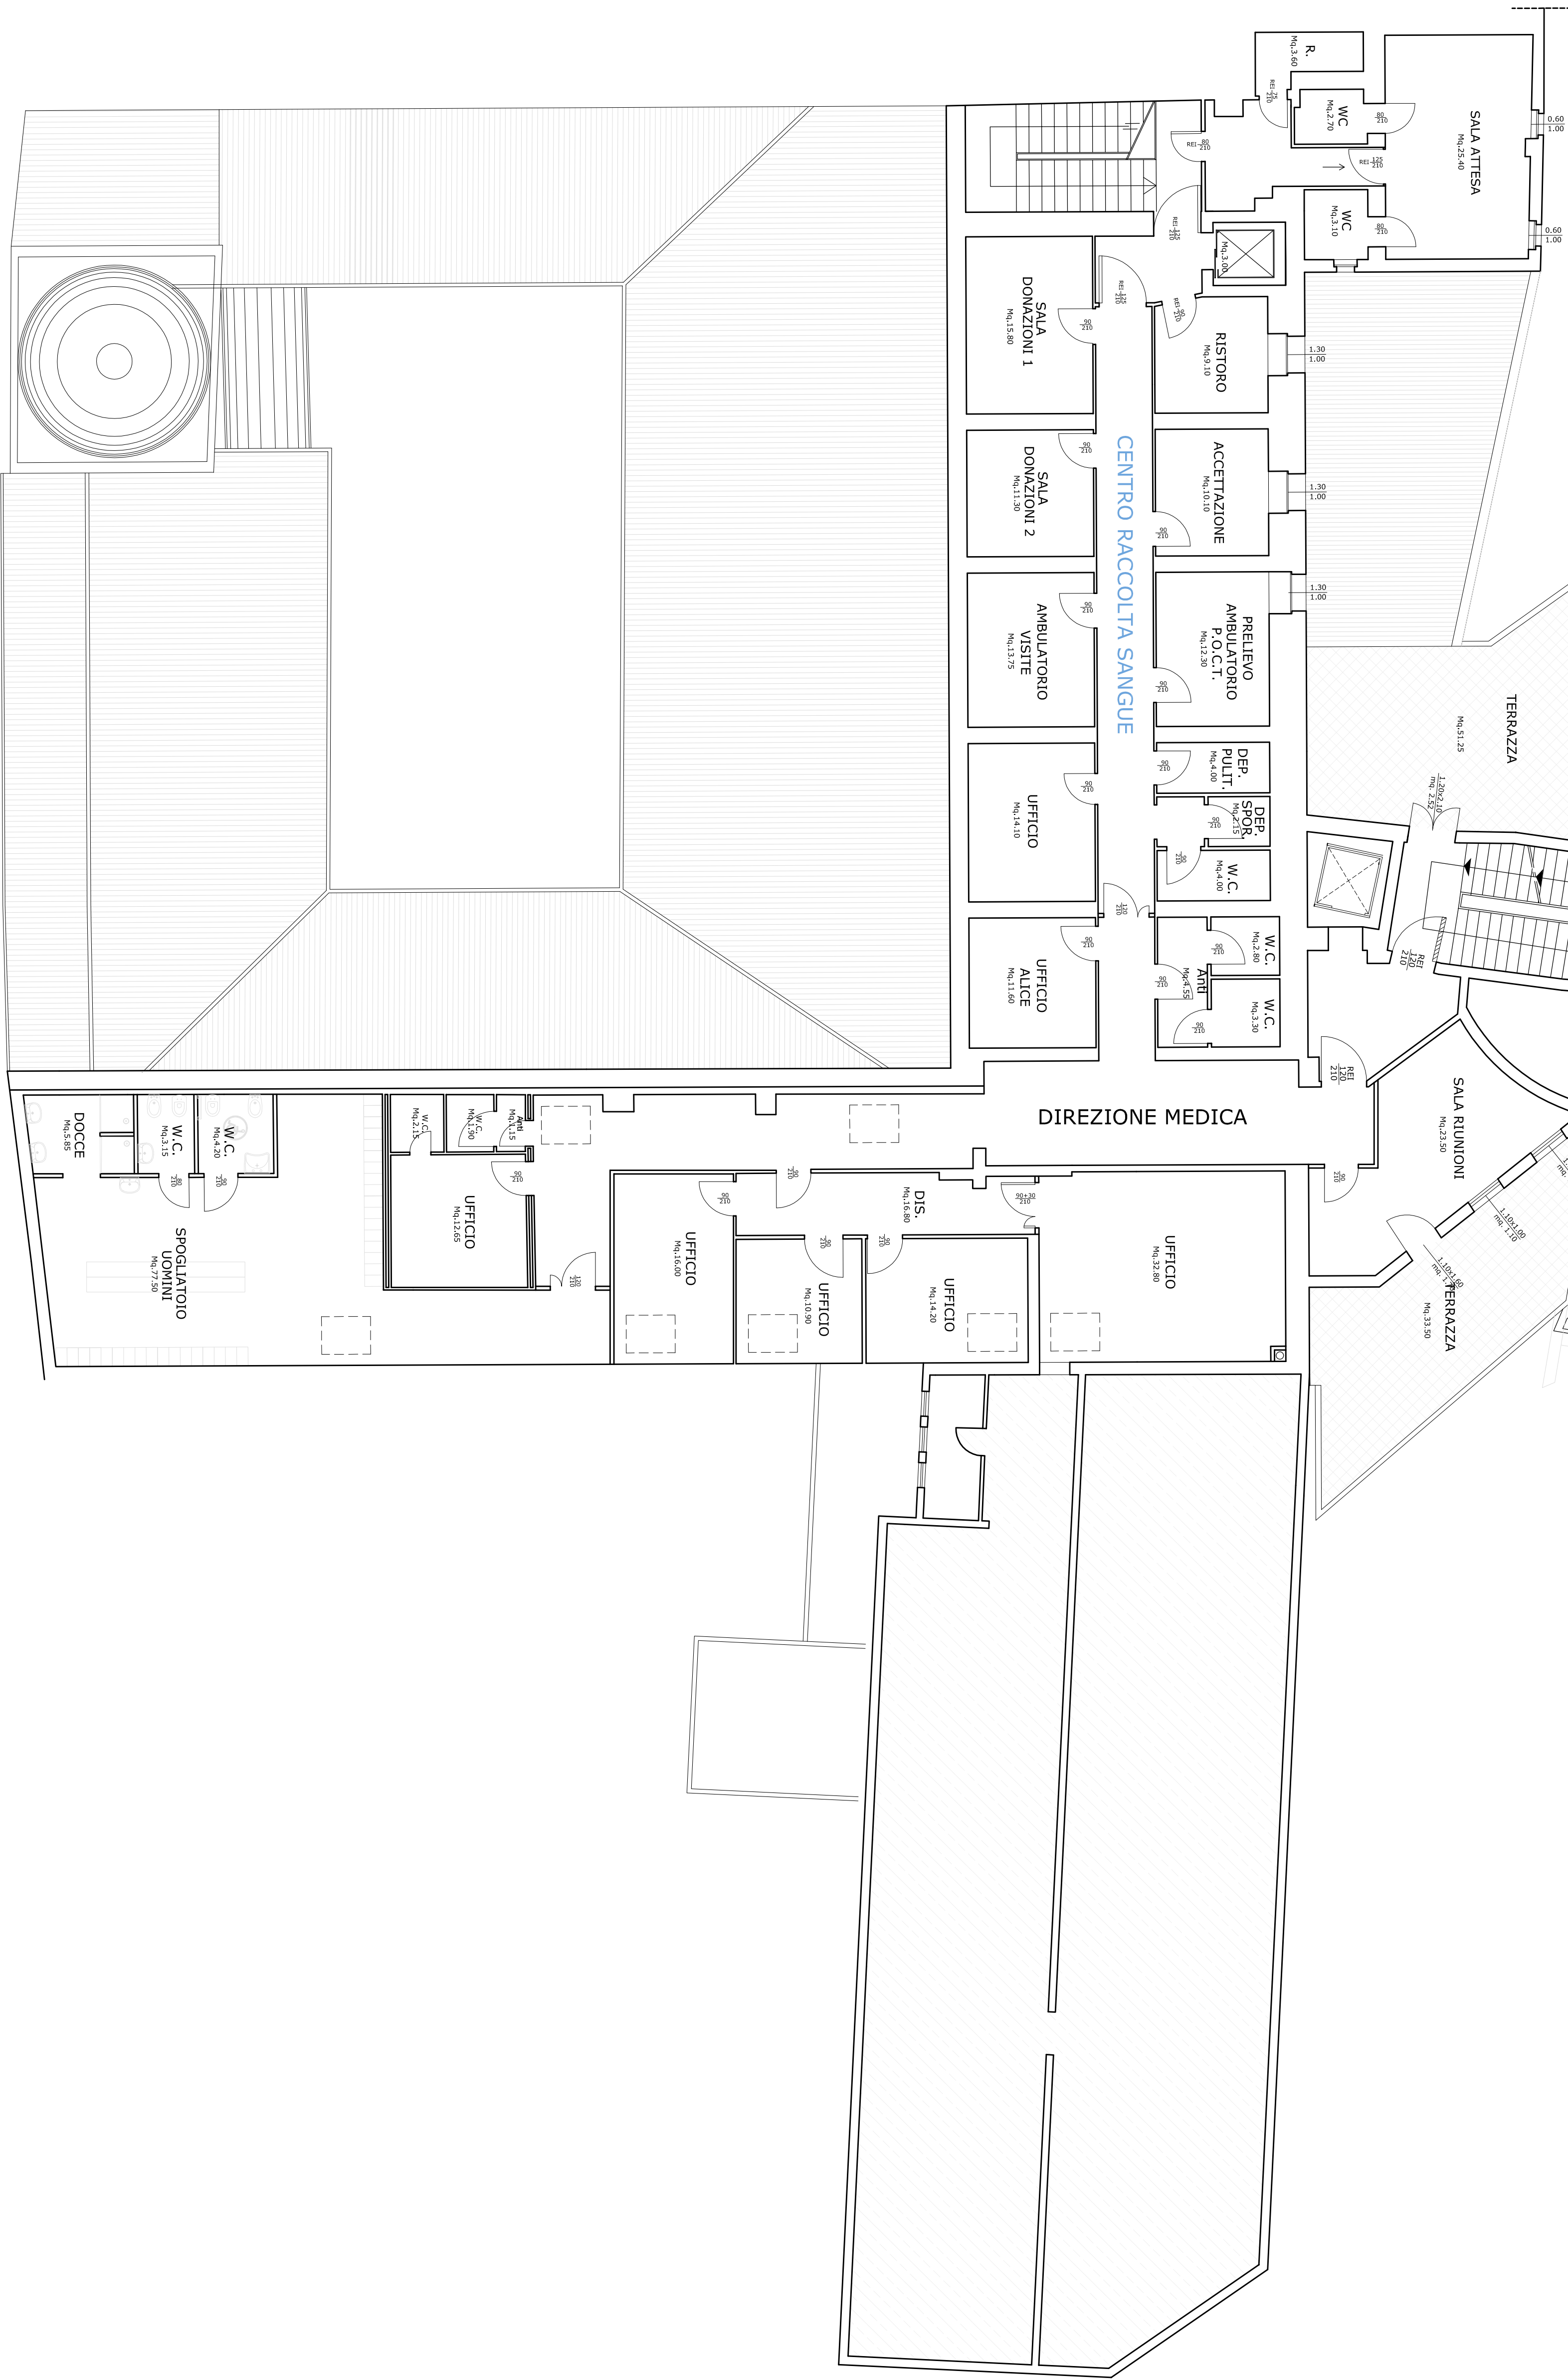

- CENTRO RACCOLTA SANGUE
- SPOGLIATOI

