


PROGETTO DI VARIANTE


PROGETTO ARCHITETTONICO STABILIMENTO OSPEDALIERO prospetti	
CODICE ELAB.	TAV.17
Formato	A0+
Scala	1:100
PROGETTO DEI LAVORI	
Data 14/03/2018	
Direttore dei Lavori	
Ing. Adriano Pavesi	
Arch. Roberto Pavesi	
Ing. Sergio Silvani	

U.S.L. UMBRIA 1
Appalto integrato per la realizzazione dei lavori di
qualificazione dell'Ospedale di Città della Pieve (PG)


USL Umbria 1
Società a partecipazione paritetica
Cassa CIP - 6487221020
Prest. 600029008

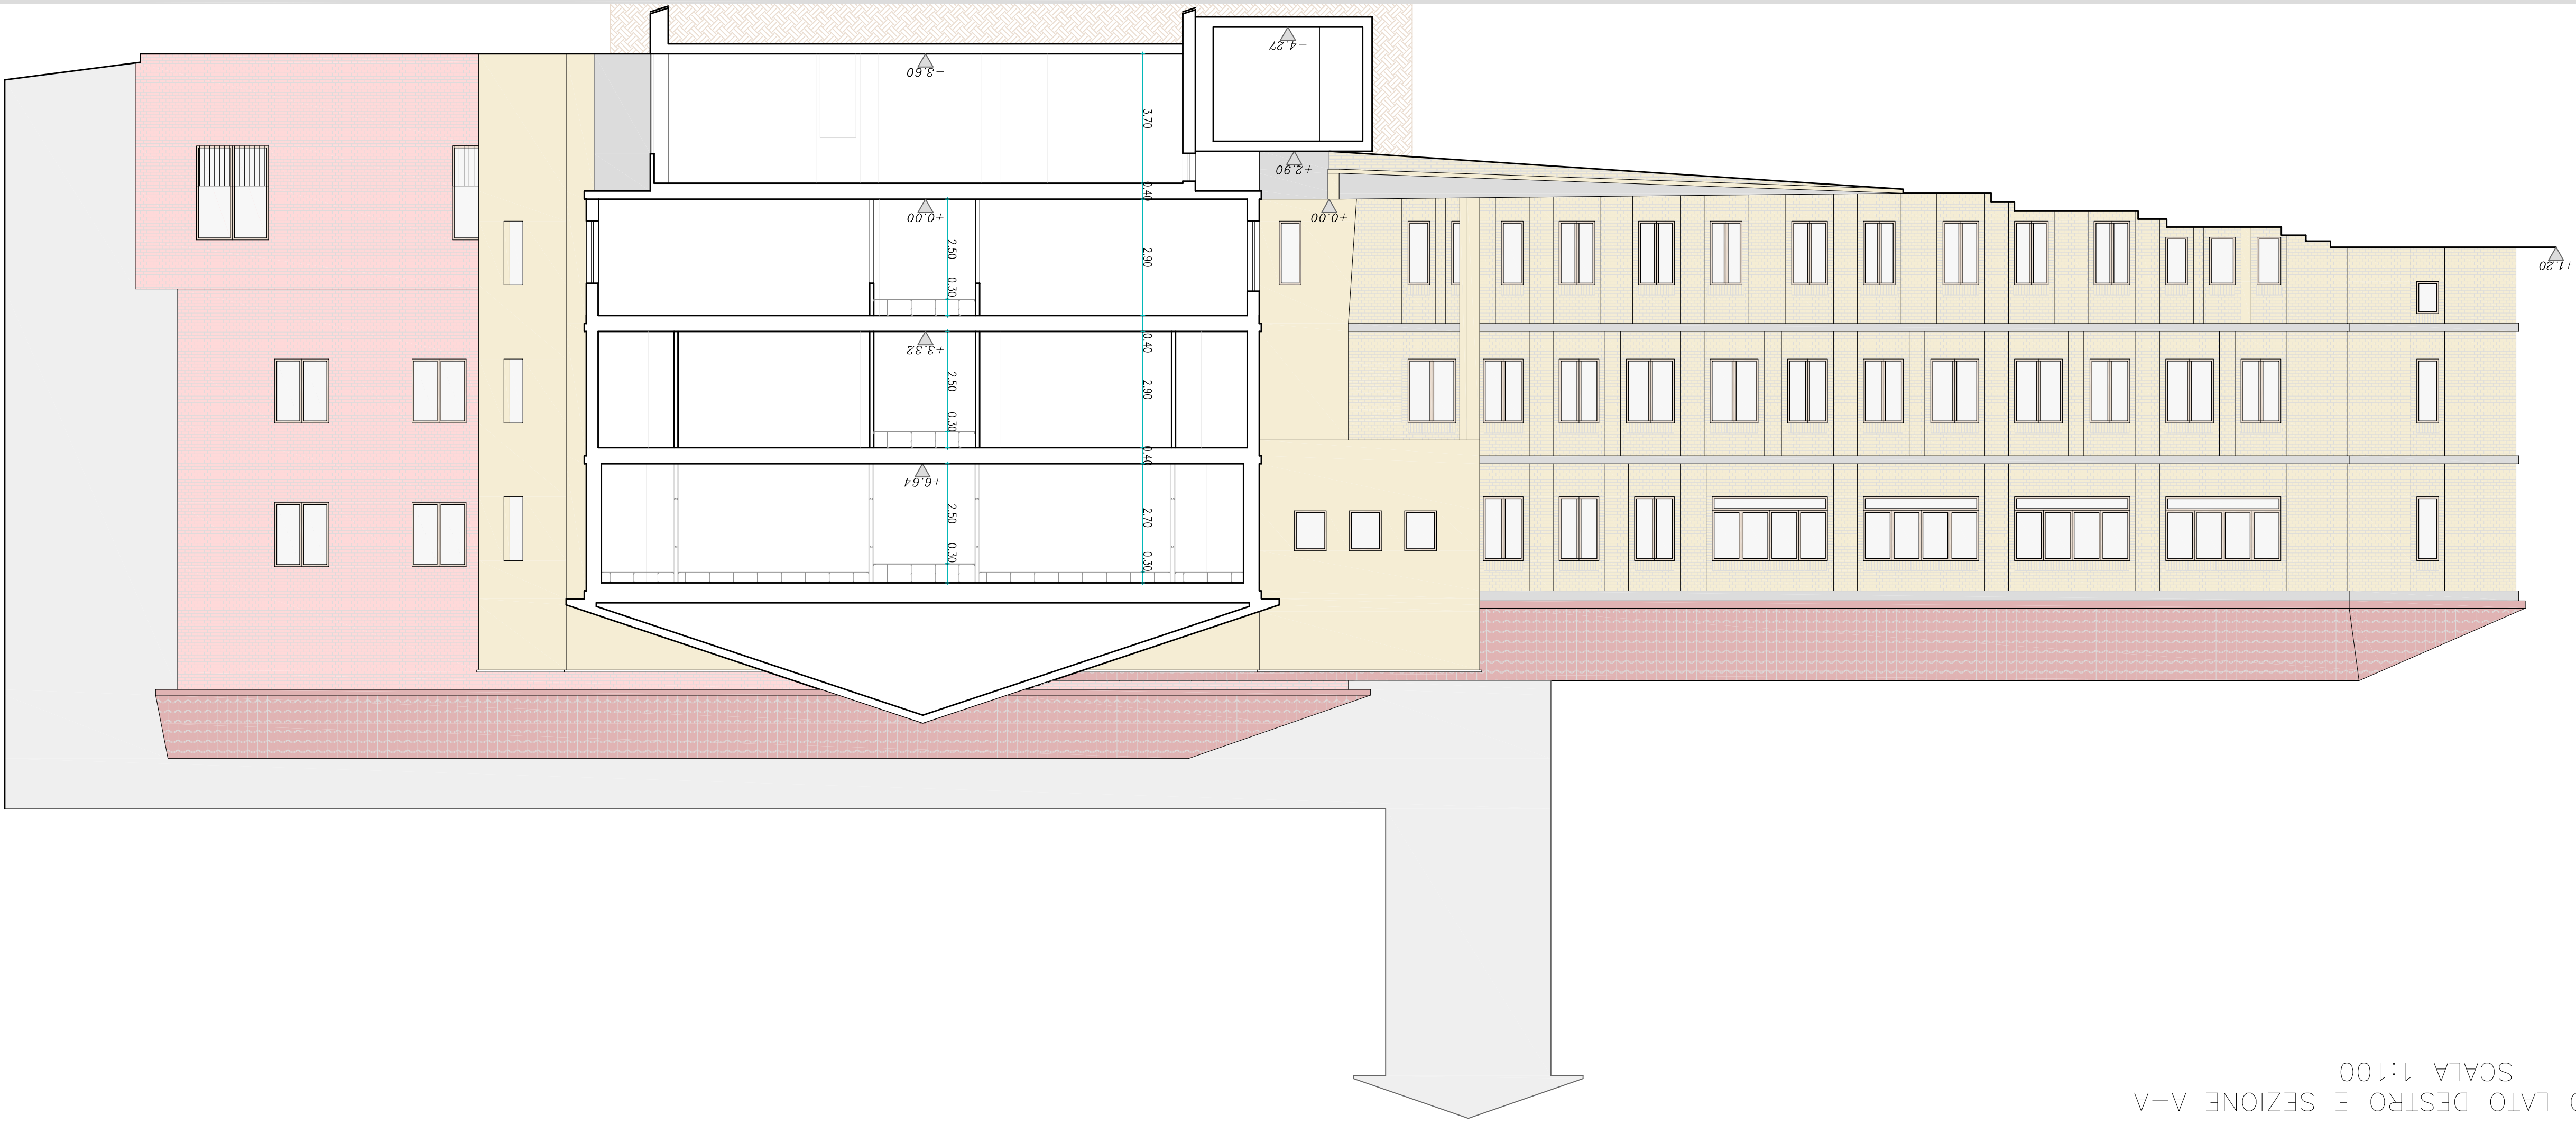


PROSPETTO LATO DESTRO E SEZIONE A-A
SCALA 1:100

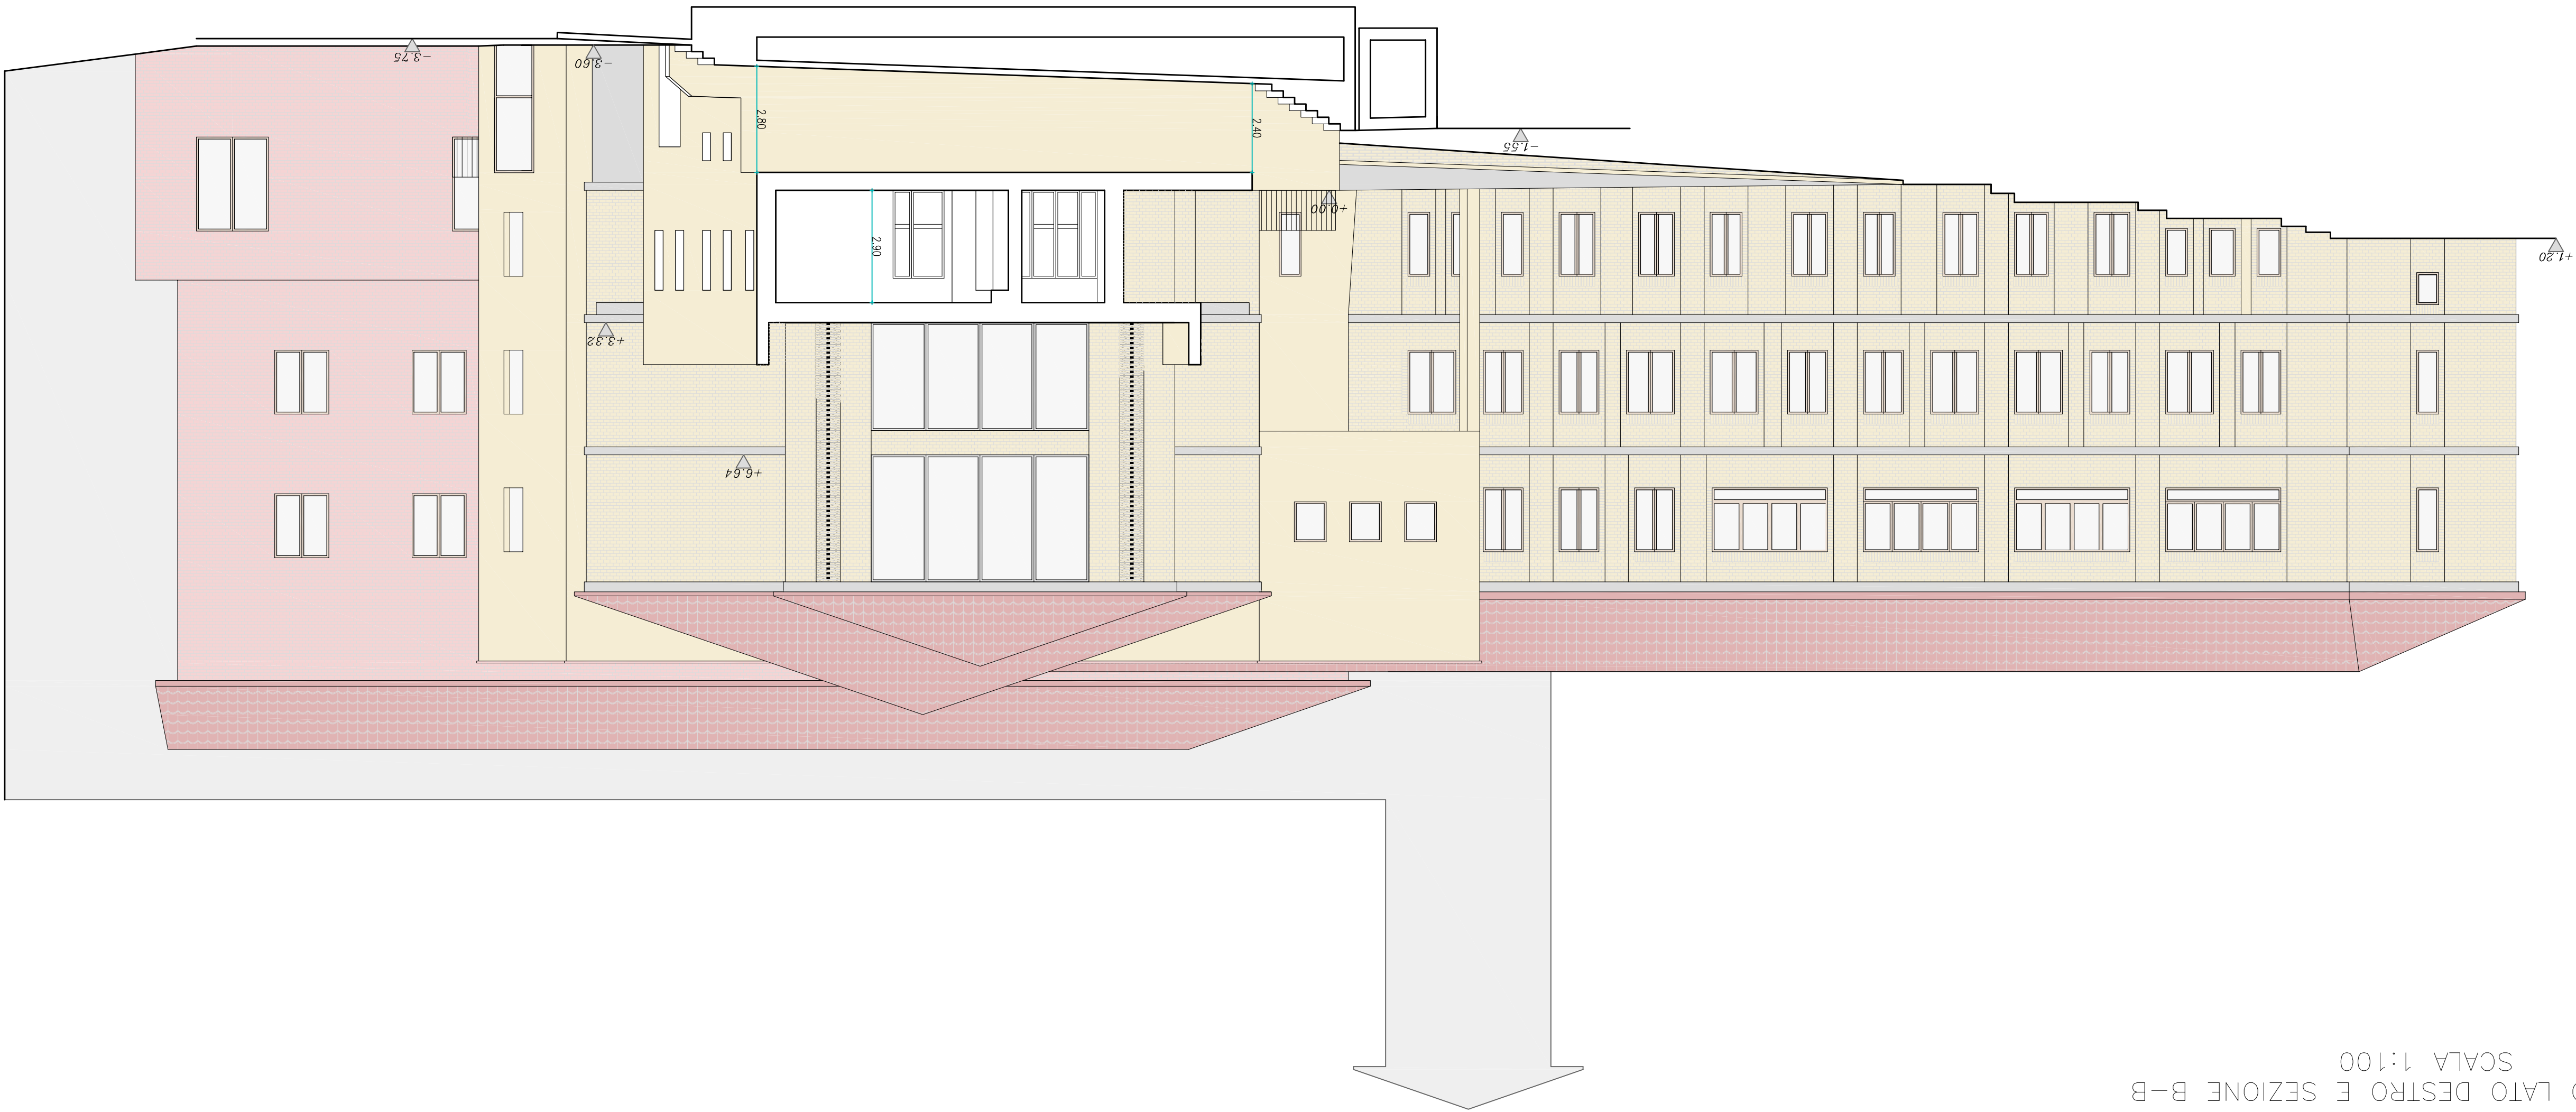

PROSPETTO LATO DESTRO E SEZIONE B-B
SCALA 1:100

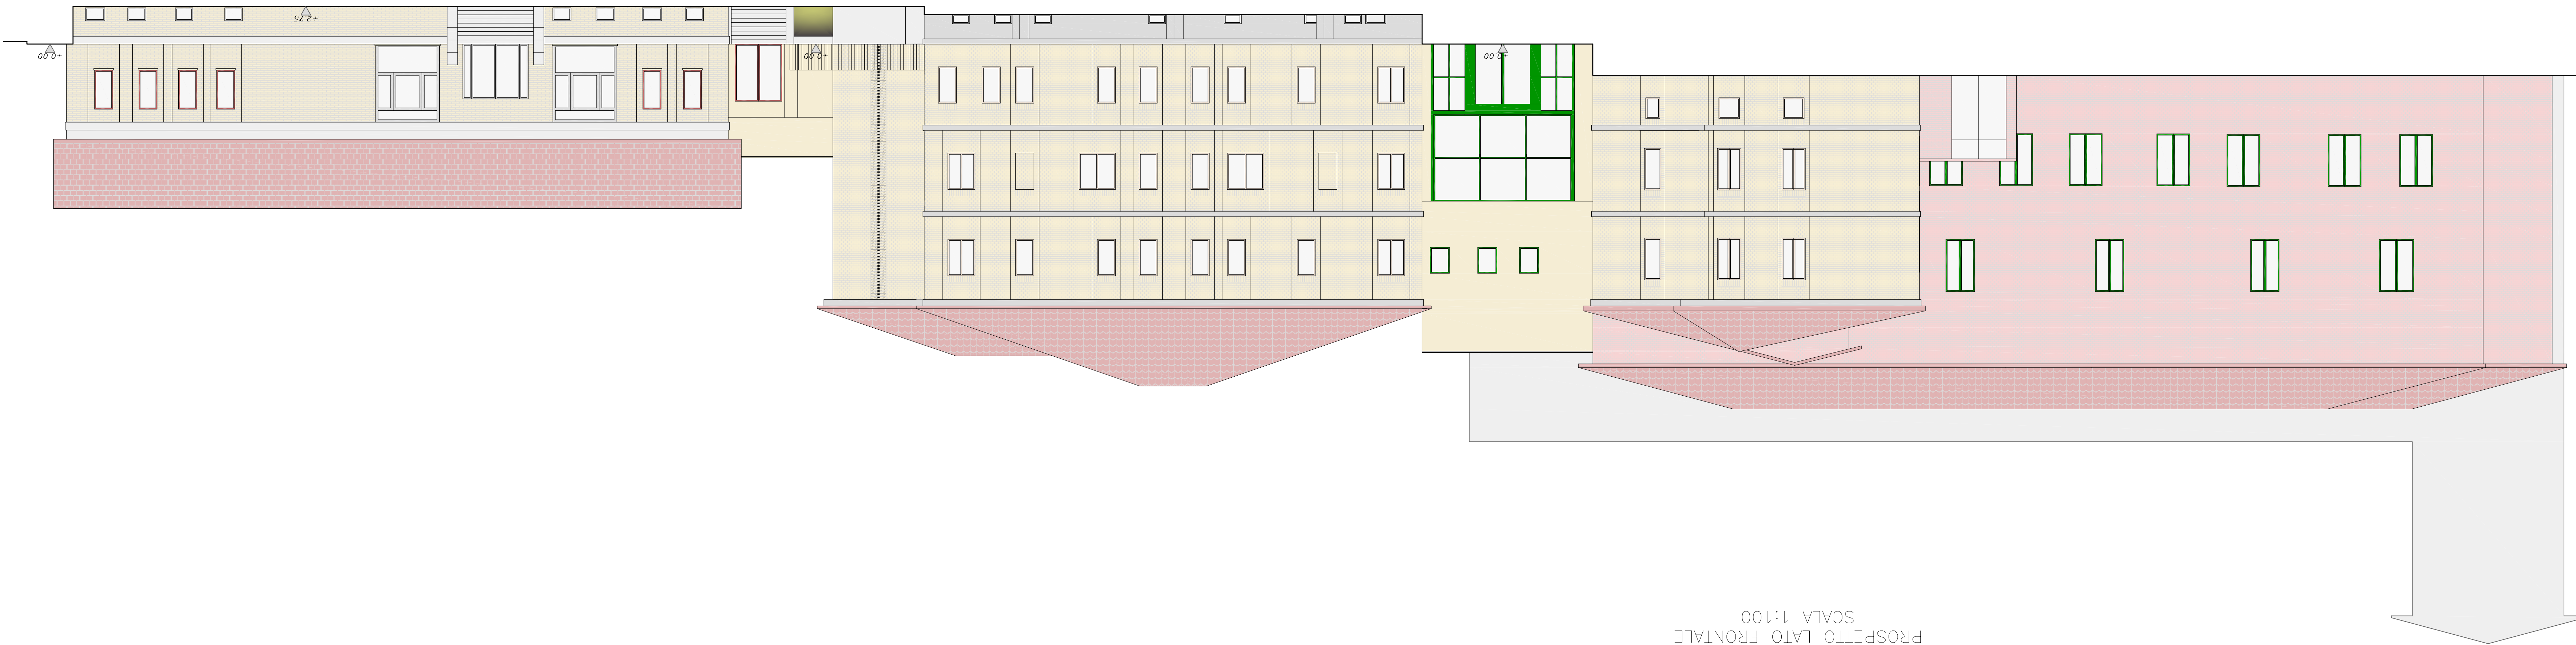

PROSPETTO LATO FRONTALE
SCALA 1:100

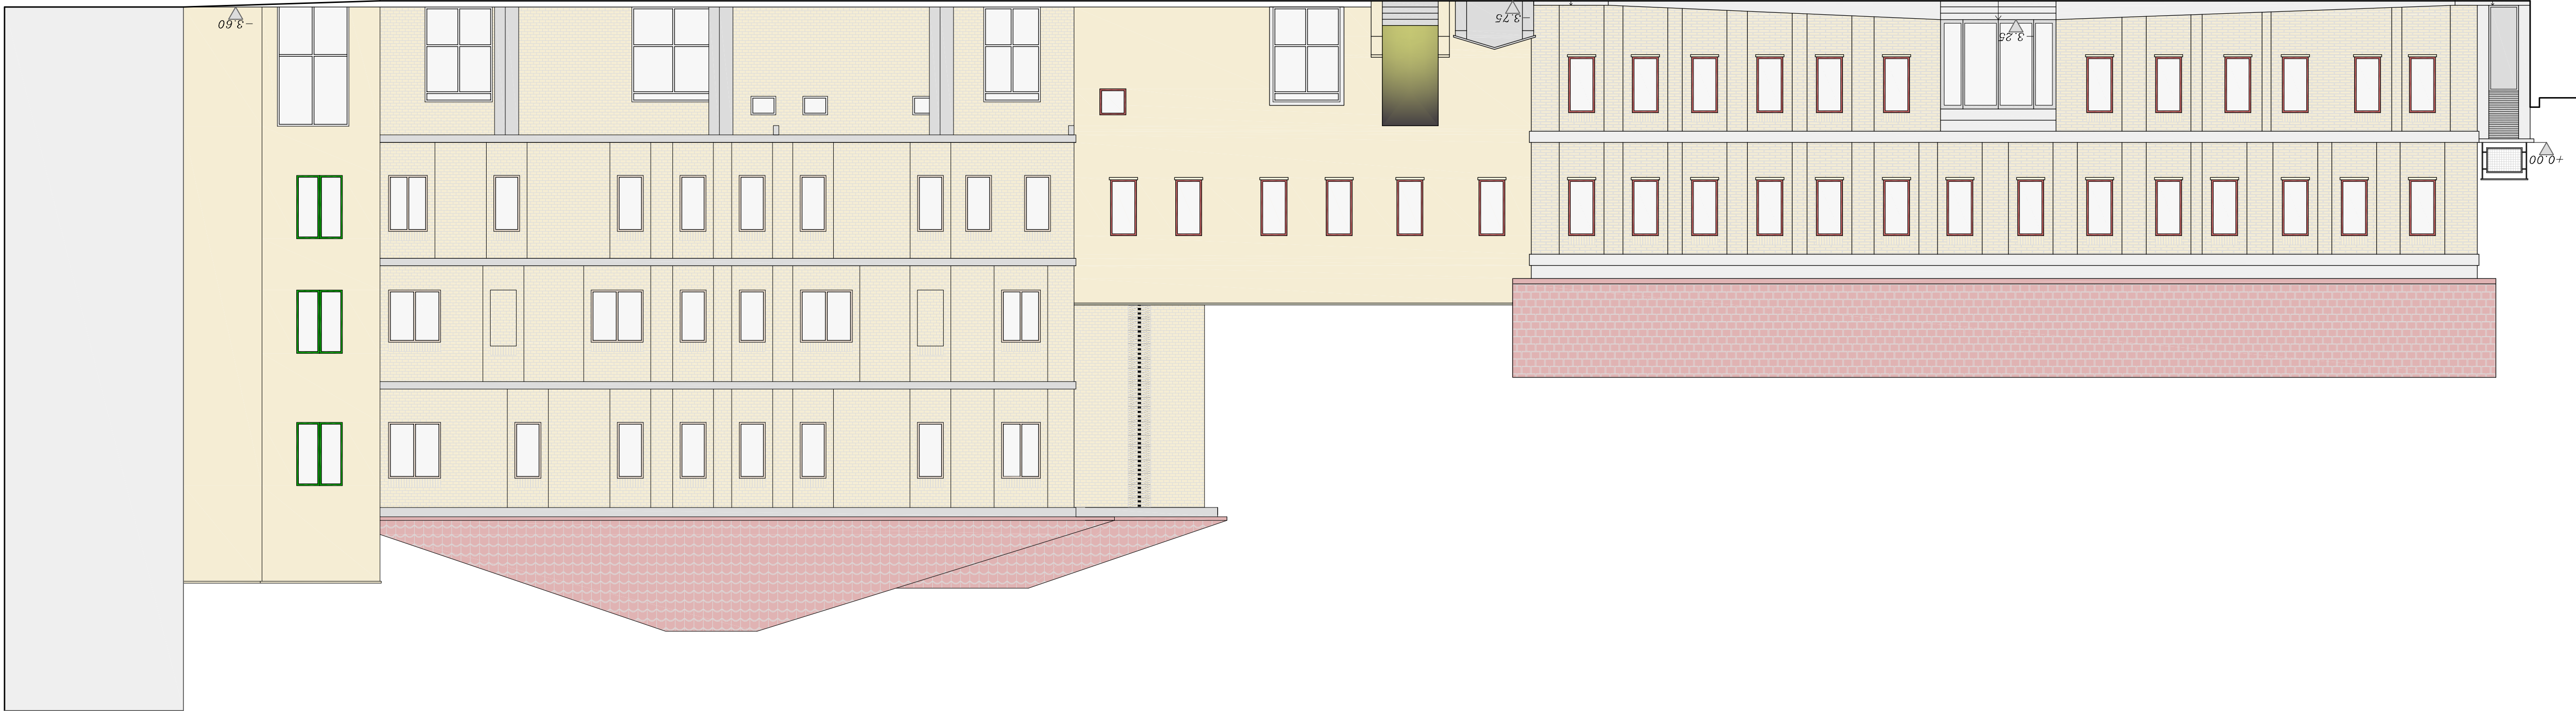

PROSPETTO LATO RETRO
SCALA 1:100