


PROGETTO ESECUTIVO

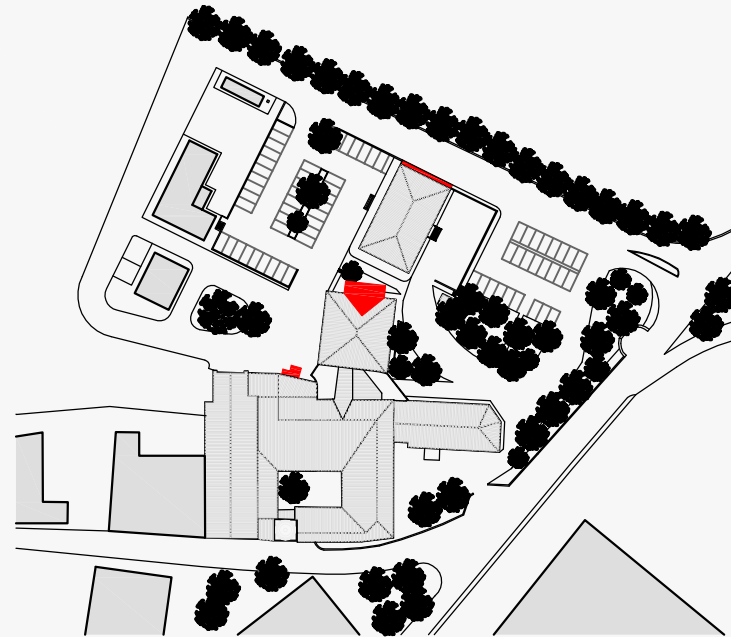

PROGETTO ARCHITETTONICO
STABILIMENTO OSPEDALIERO

PROGETTO
prospetti

CODICE ELAB. BN1-E-AR-T18_A

Formato A0+

Scala 1:100

COORDINATORE

Ing. Egidio Gritti

PROGETTISTI

Ing. Nando Graneri
Arch. Giovanni Orsini
Ing. Federico Durastanti
Ing. Elena Bartolucci
Ing. Vasco Truffini
Ing. Marco Abram
Ing. Filippo Pambianco
Ing. Luca Neri
Ing. Laura Sprema
Dott. Geol. Vito Cresci

Impresa



Progettisti




BN1-E-AR-T18_A

PROSPETTO LATO FRONTALE – SCALA 1:100



PROSPETTO LATO DESTRO – SCALA 1:100

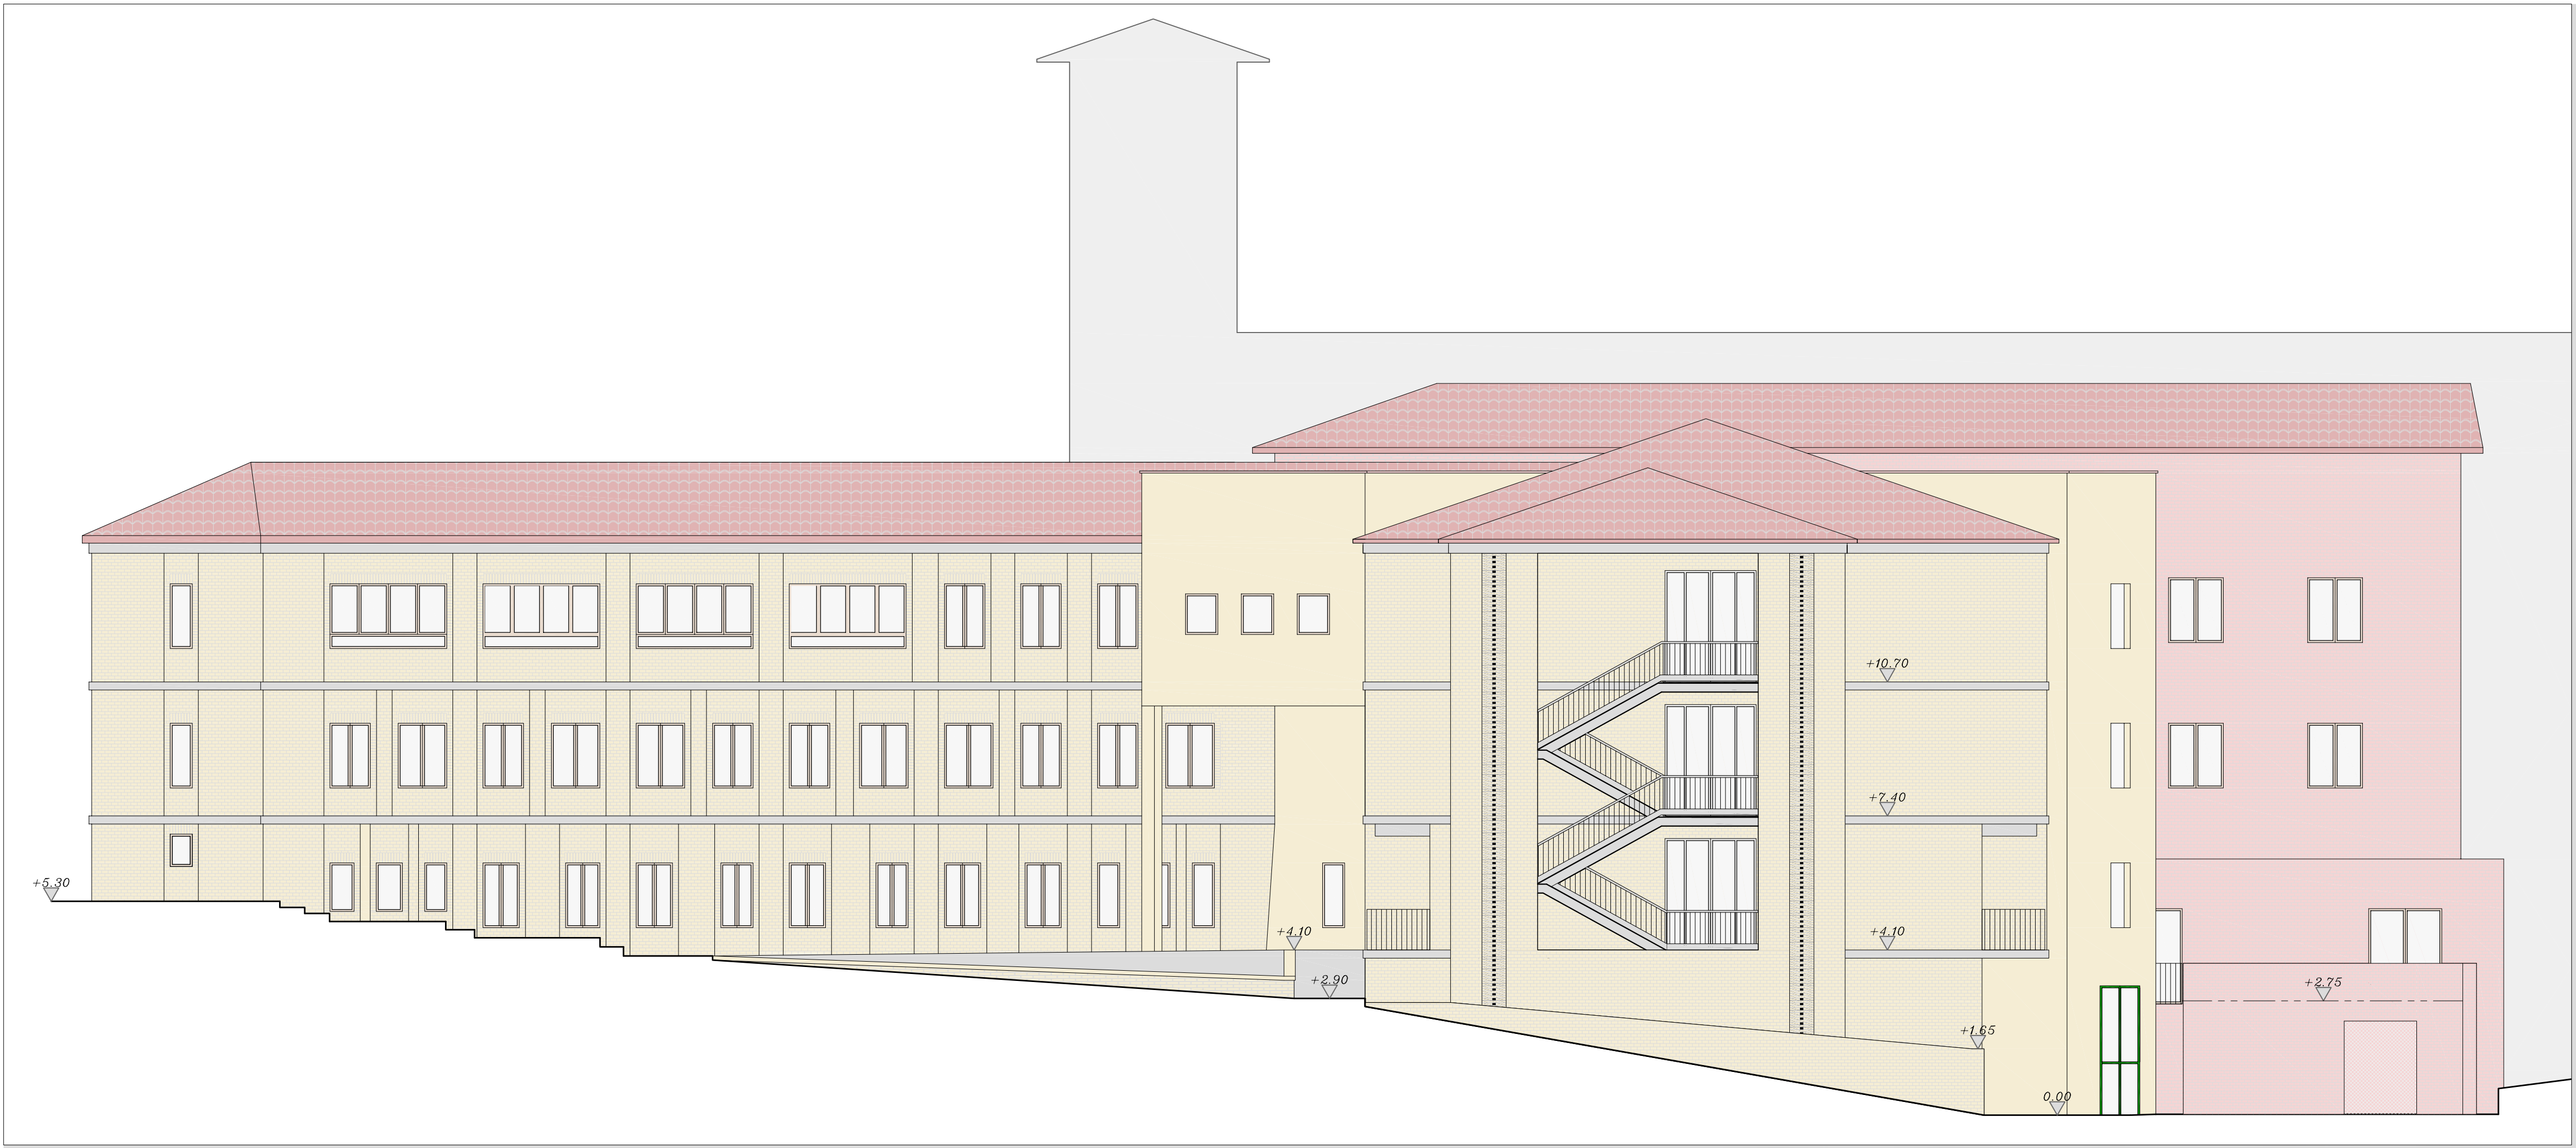

PROSPETTO LATO RETRO – SCALA 1:100

